
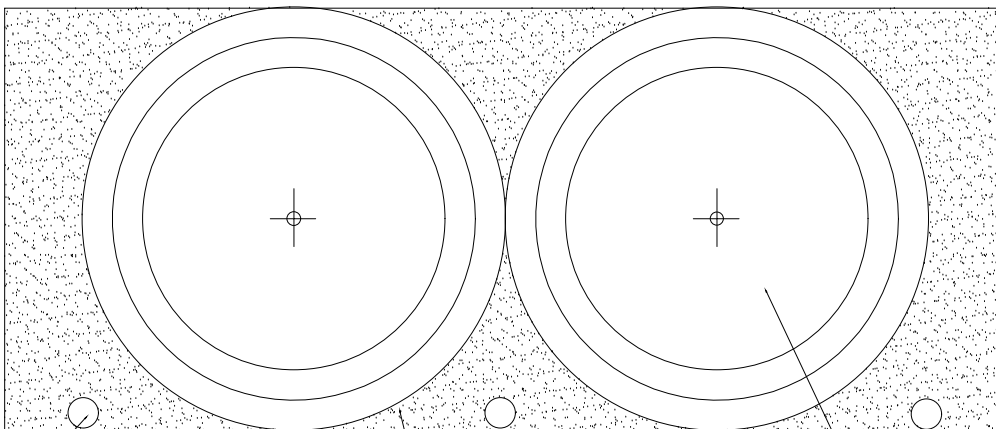



PLANTA BAIXA  
ESCALA 1:100

CUBAÇÃO DO PREENCHIMENTO  
COM AREIA LAVADA (ESCALA 1:100)


CUBAÇÃO DOS MUROS  
DE PEDRA RACHÃO (SEM ESCALA)

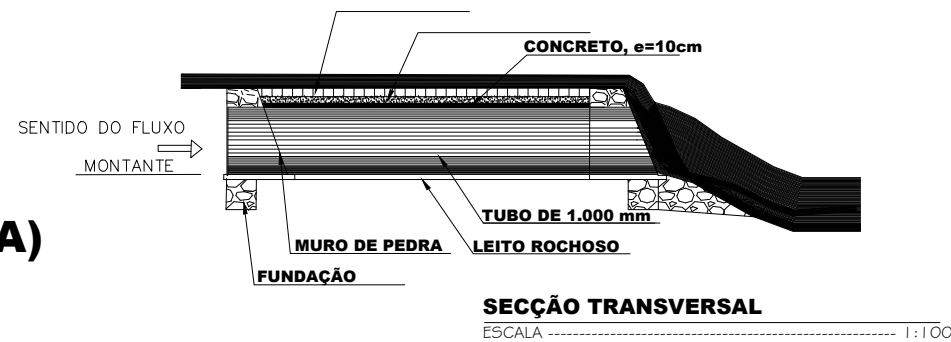


DETALHE 02  
ESCALA 1:25

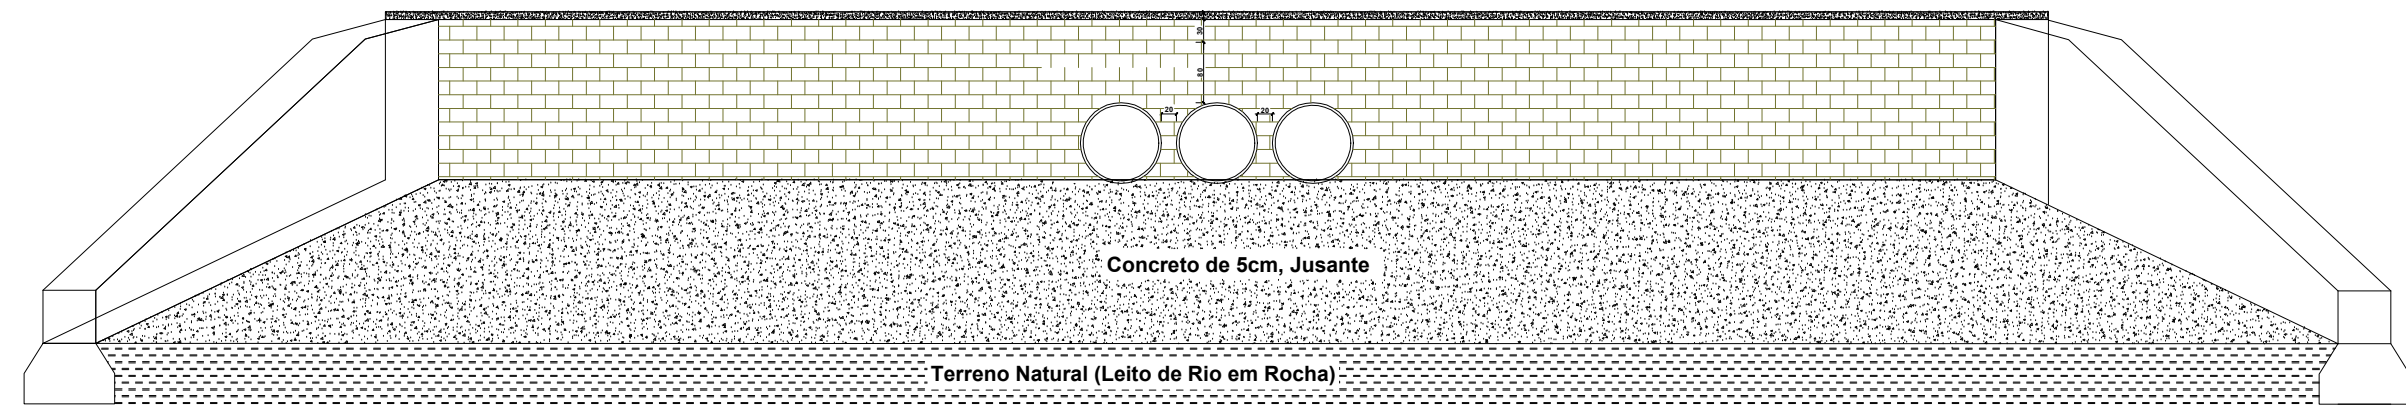

DETALHE 02  
ESCALA 1:100

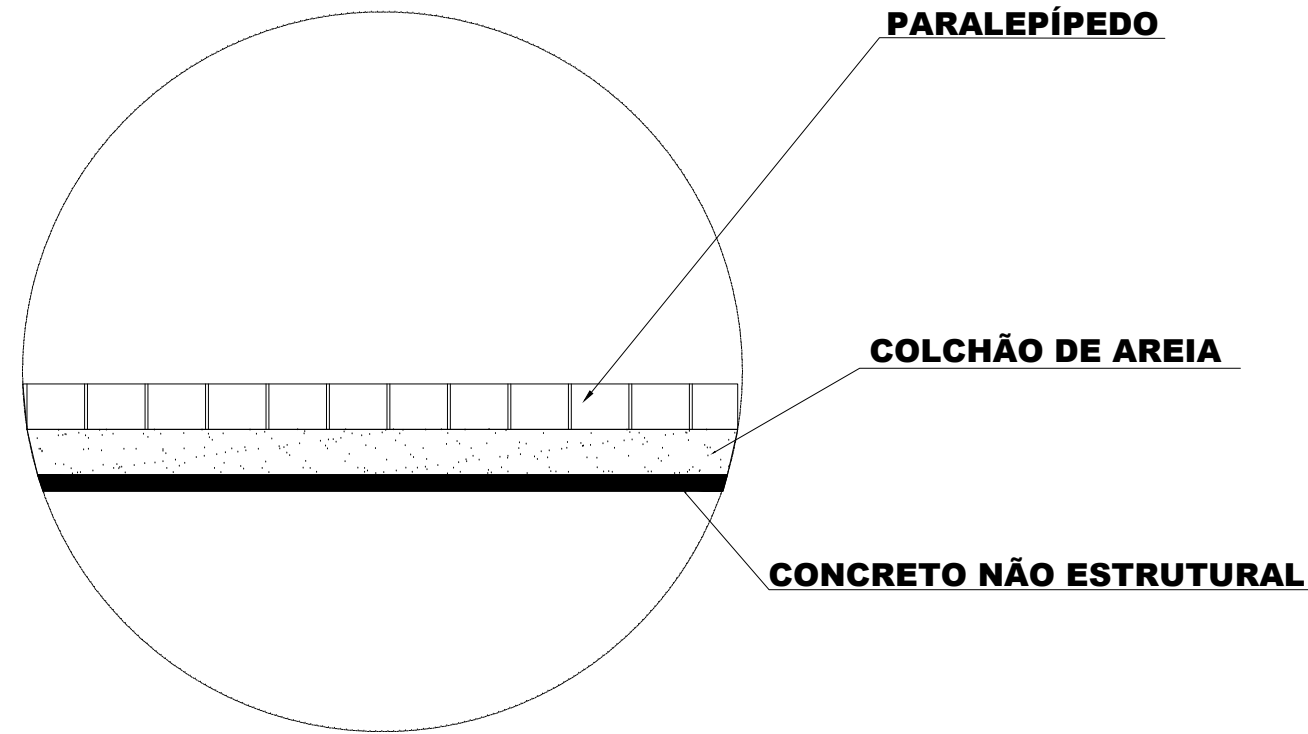

DETALHE 01  
ESCALA 1:25

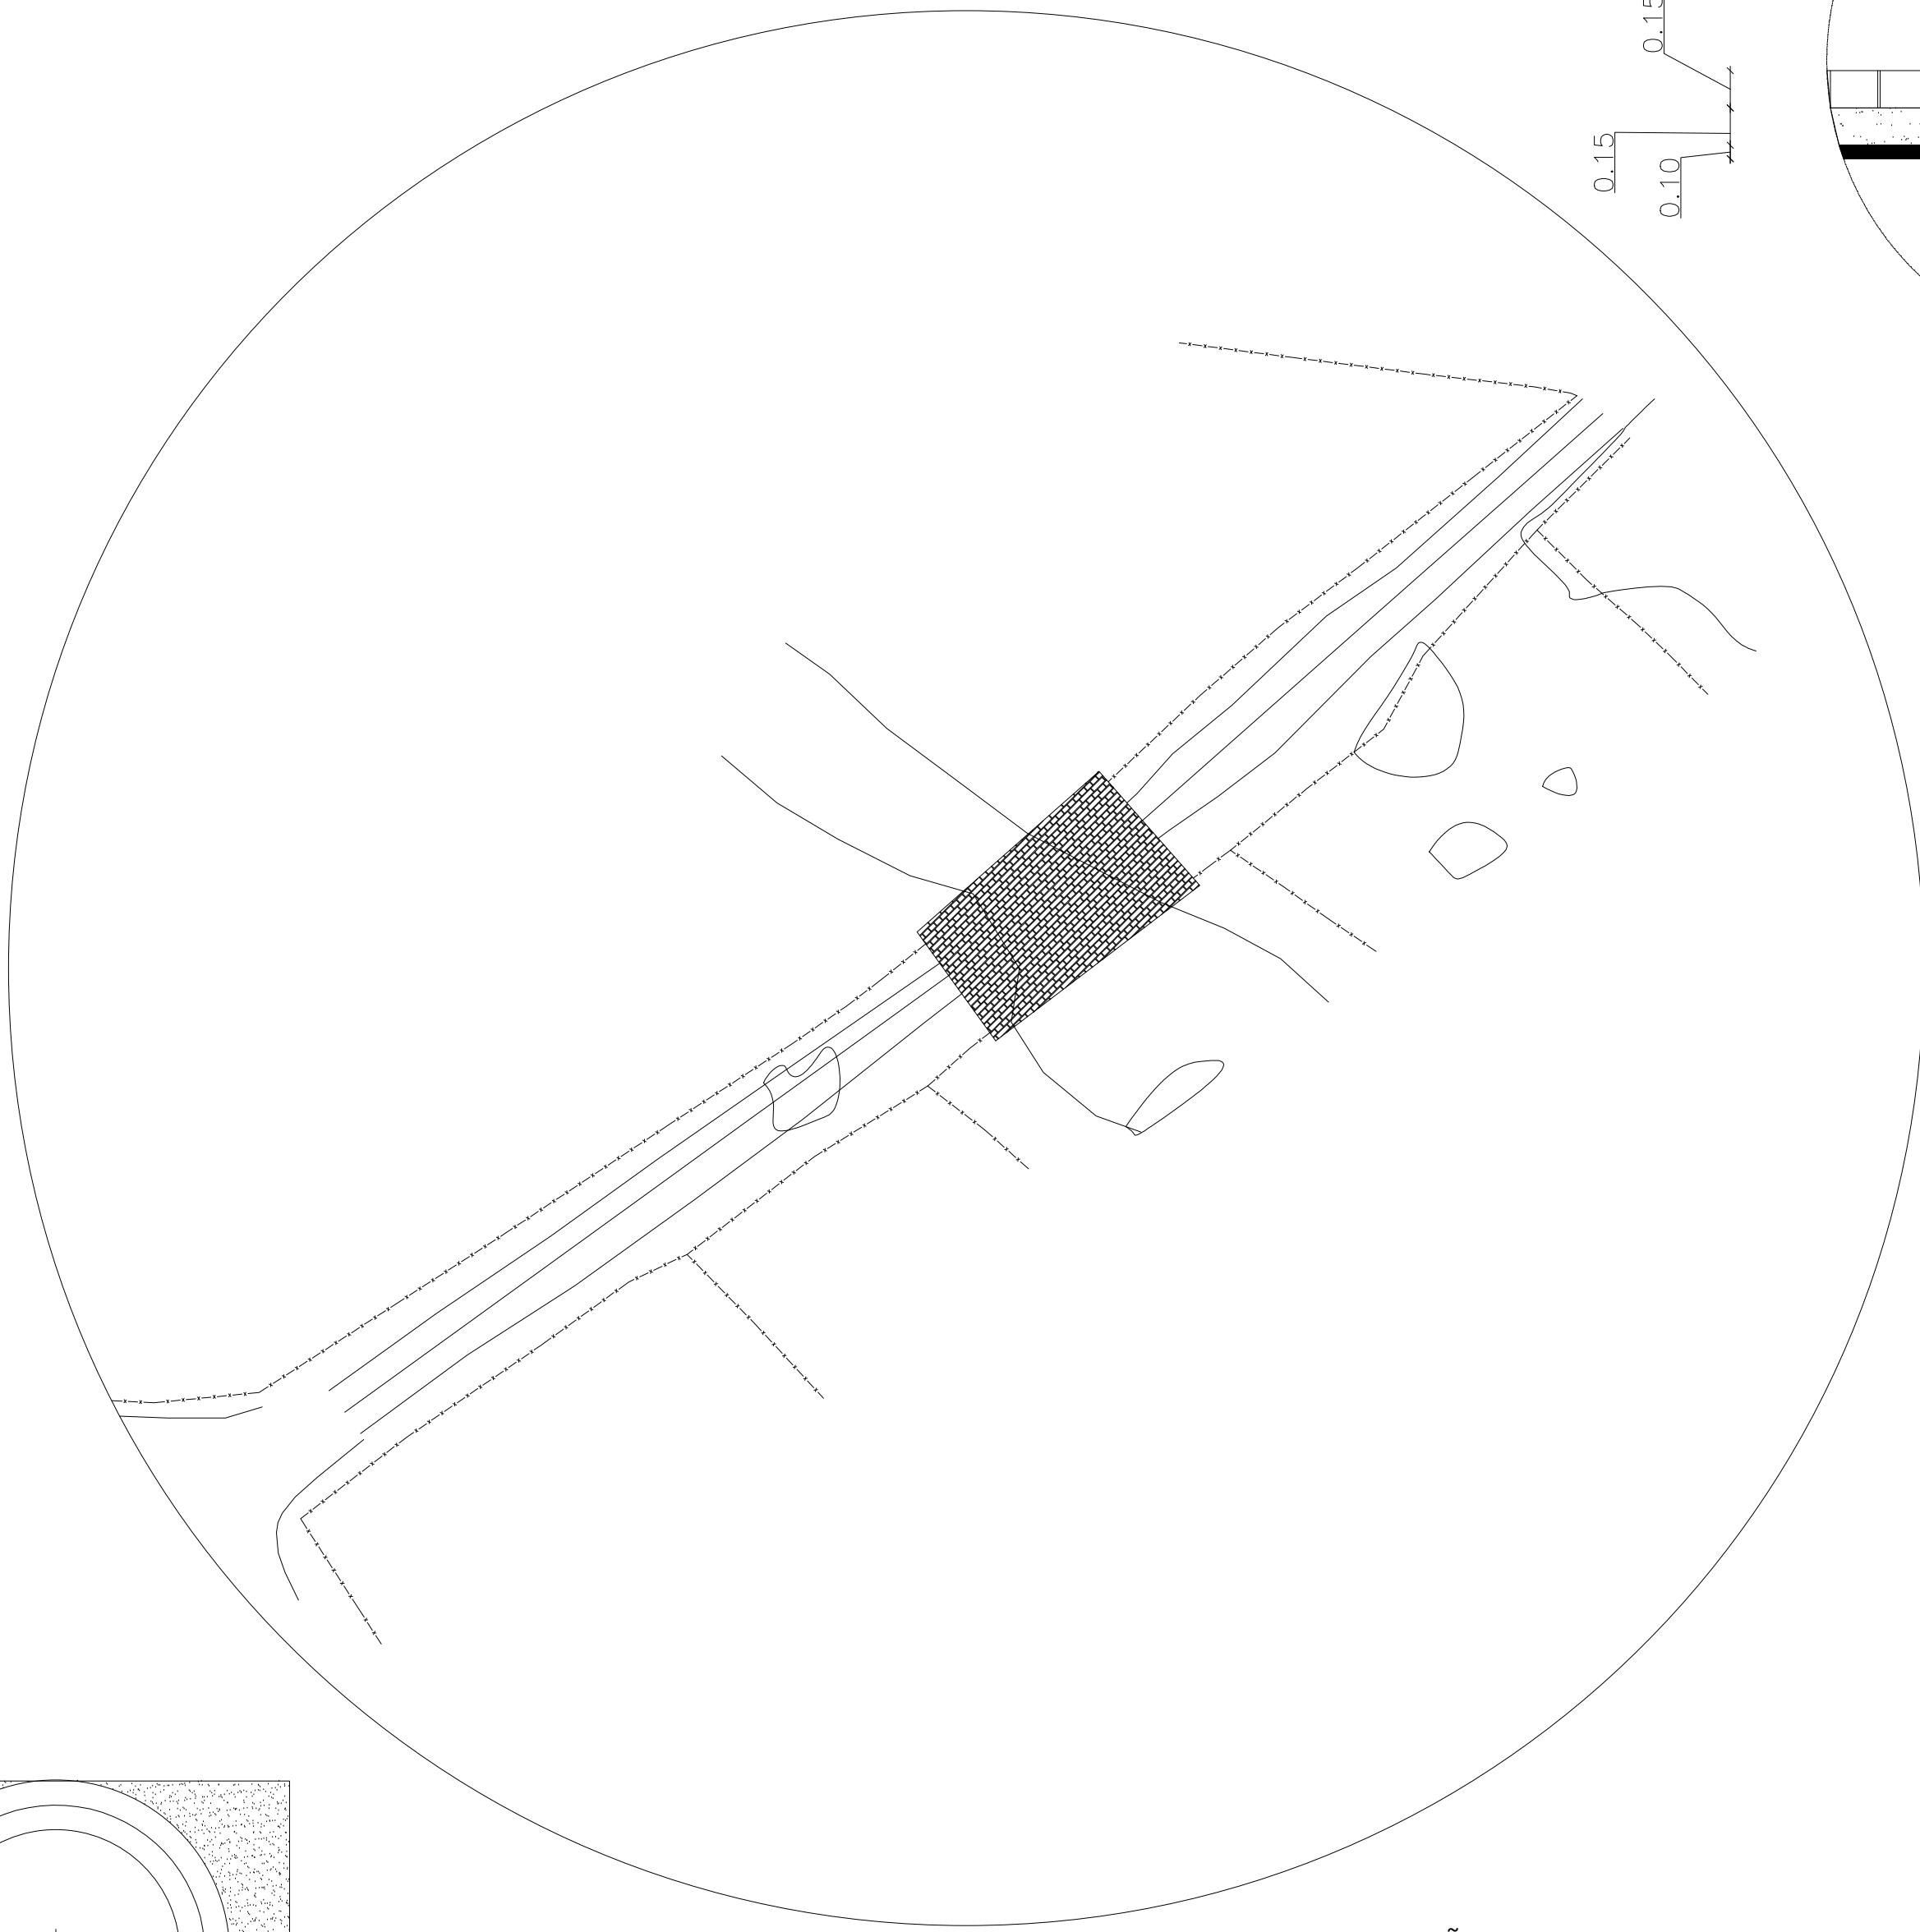

CROQUI DE LOCALIZAÇÃO  
ESC. 1:500

## PROJETO DRENAGEM

Estrada Vicinal para Povoado Samambaia  
Bairro Centro (Rua)  
Município de Jacaré dos Homens - AL

TÍTULO: PROJETO DE DRENAGEM - PASSAGEM MOLHADA

ESCALA: INDICADAS	ÁREAS:	PRANCHAS:
DATA: NOVEMBRO/2021		01/01
DESENHO: YURI RIBEIRO		

PROPRIETÁRIO: PREFEITURA MUNICIPAL DE JACARÉ DOS HOMENS

PROJETO: ENGENHEIRO CIVIL: YURI RIBEIRO DE LIRA CANO - CREA AL: 021.625.697/3

RESPONSÁVEL TÉCNICO: