




DETALHE 02
ESCALA 1:100

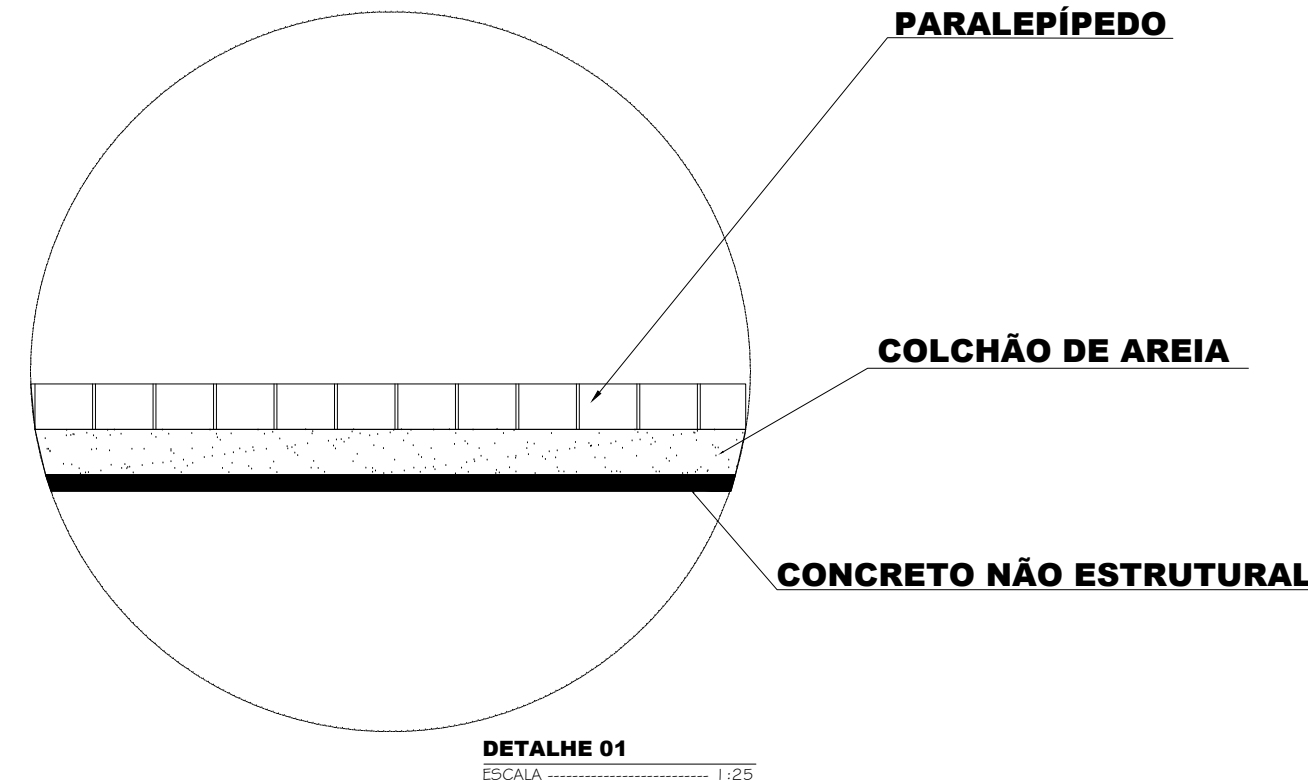


DETALHE 01
ESCALA 1:25

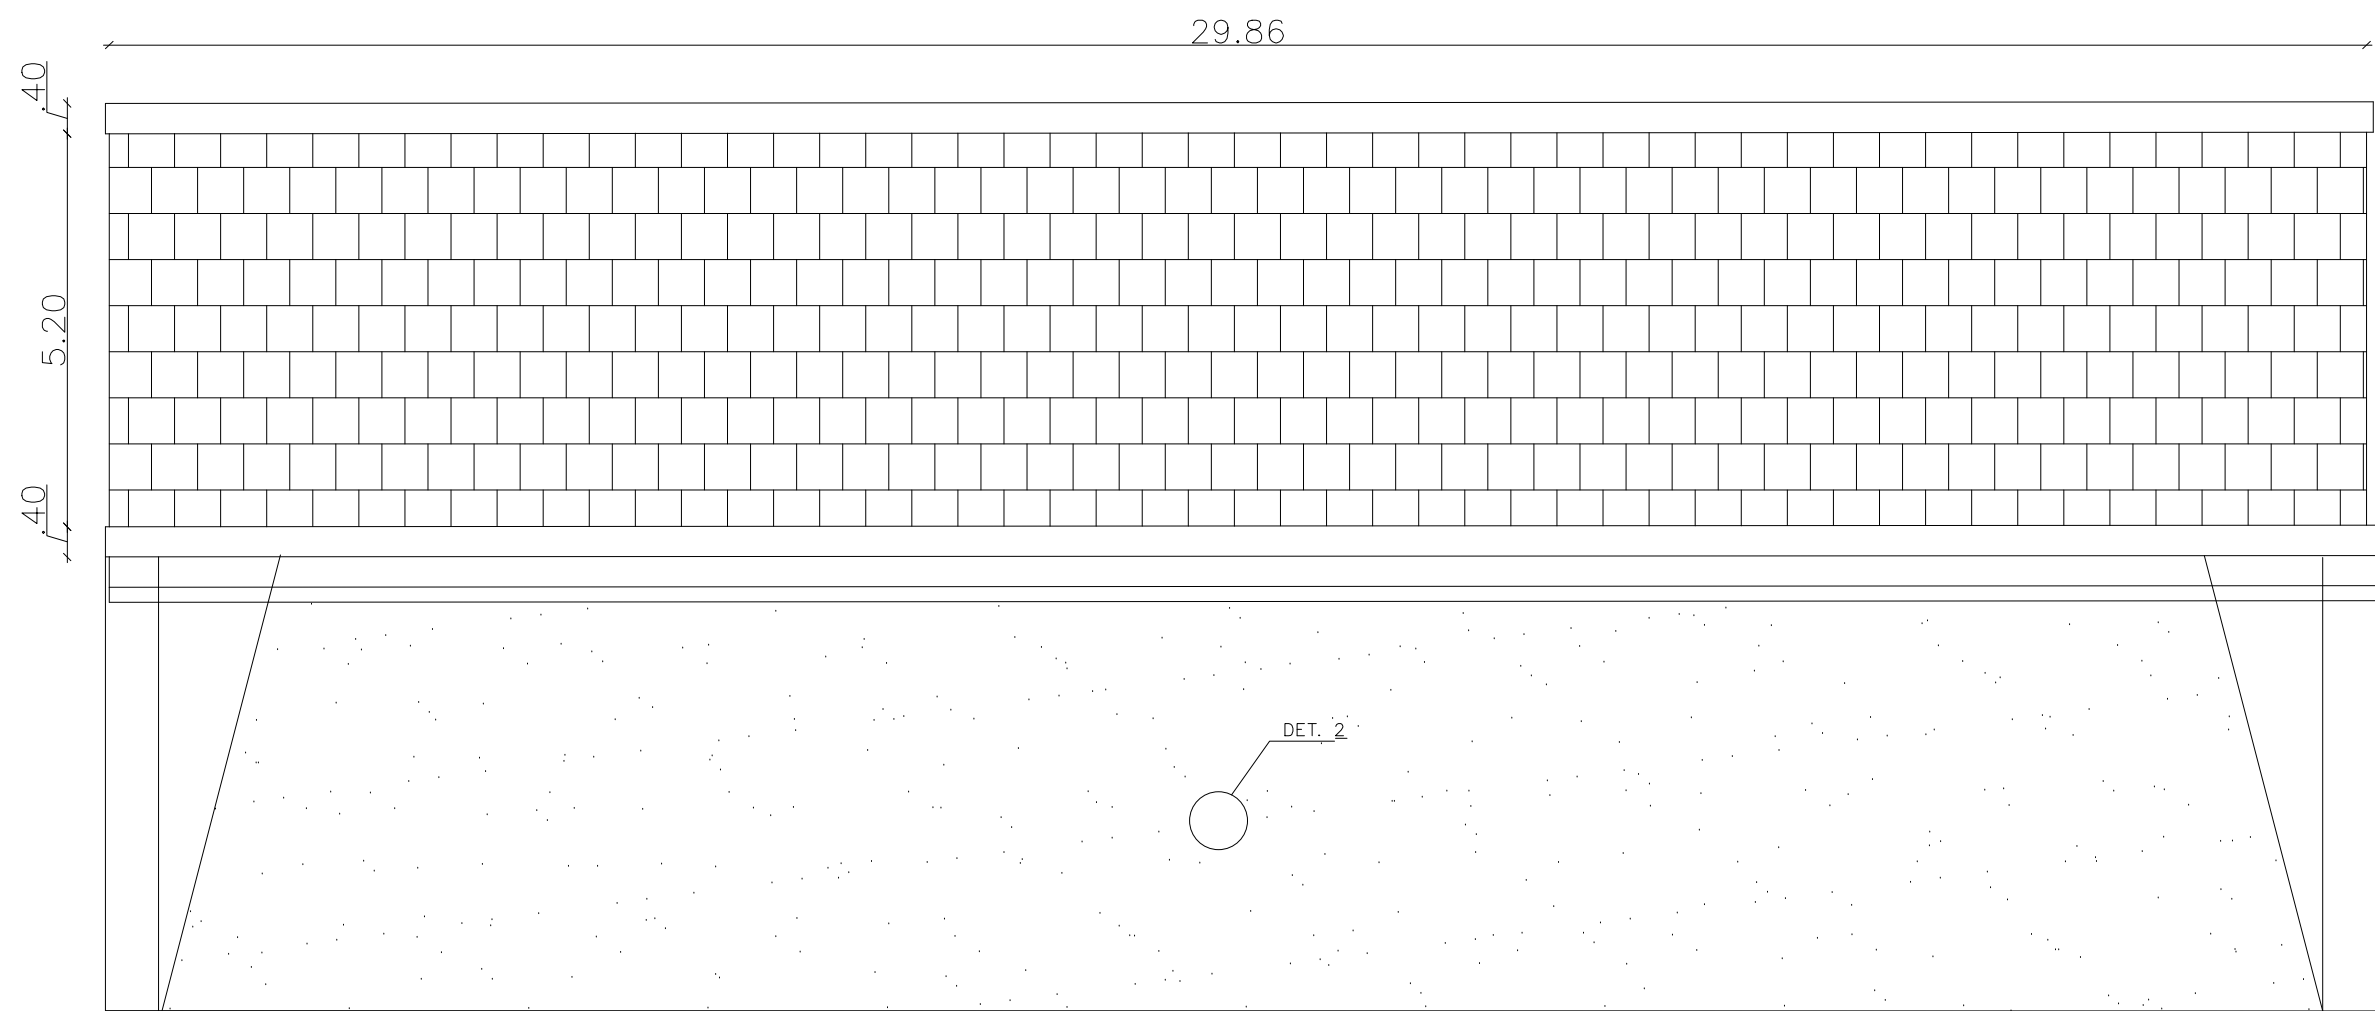

PLANTA BAIXA
ESCALA 1:100

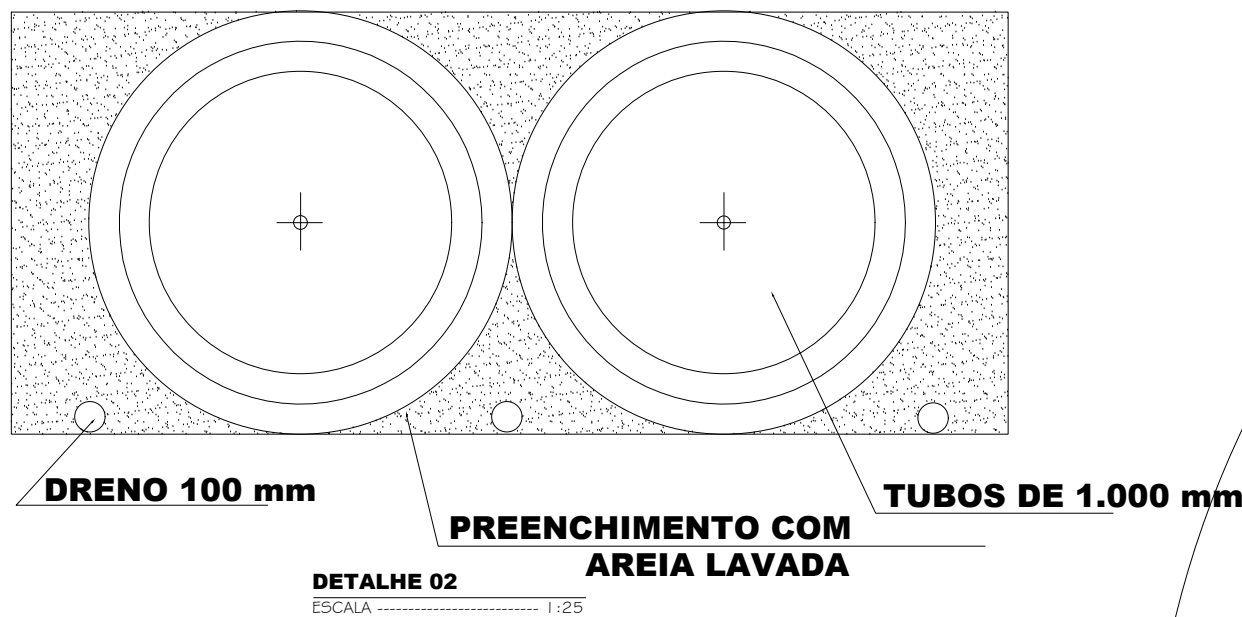


DETALHE 02
ESCALA 1:25

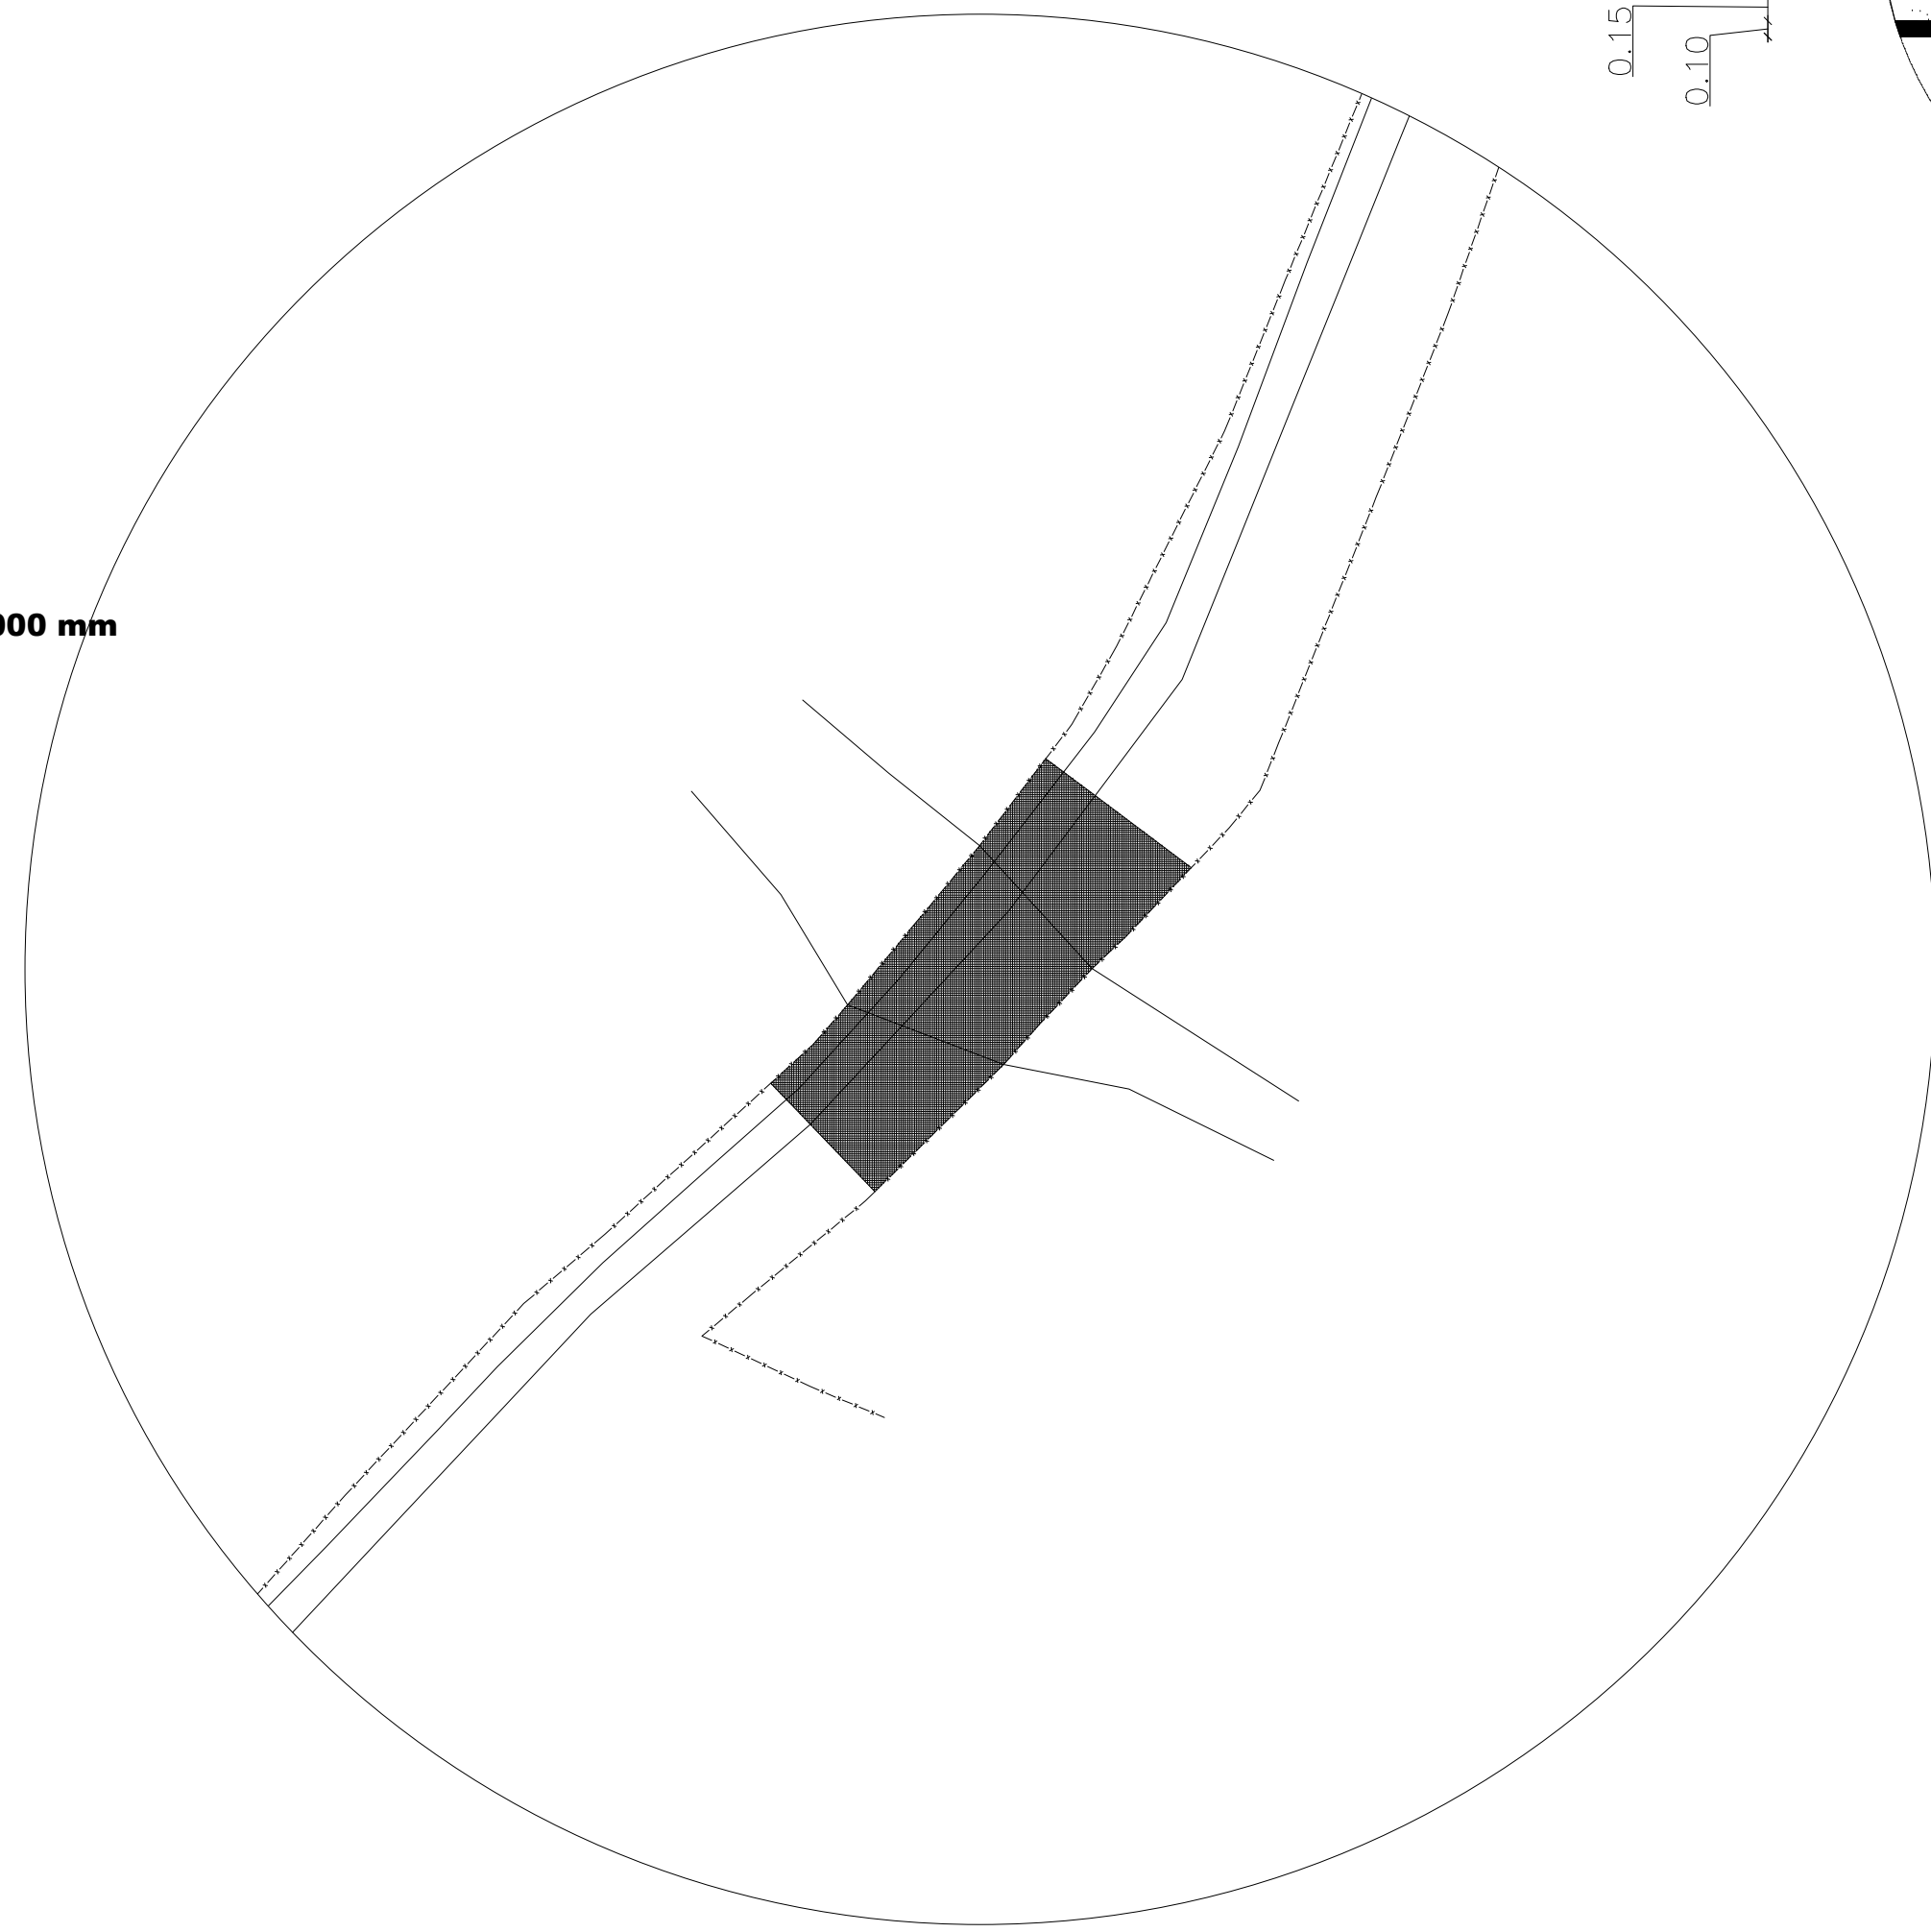


CROQUI DE LOCALIZAÇÃO
ESC. 1:500

CUBAÇÃO DO PREENCHIMENTO COM AREIA LAVADA (ESCALA 1:100)


CUBAÇÃO DOS MUROS DE PEDRA RACHÃO (SEM ESCALA)

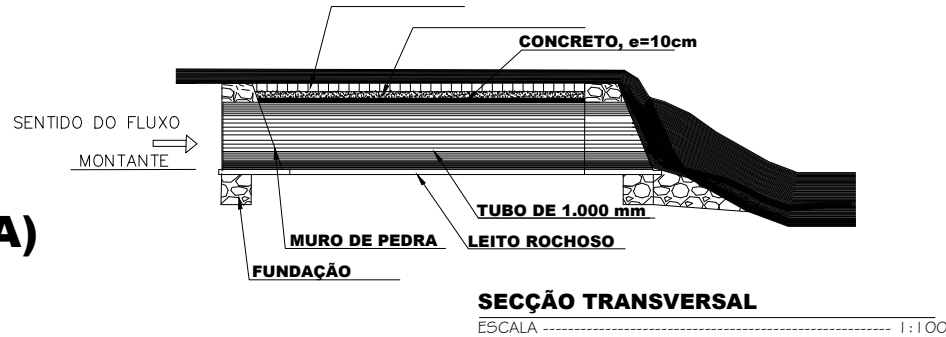

SEÇÃO TRANSVERSAL
ESCALA 1:100

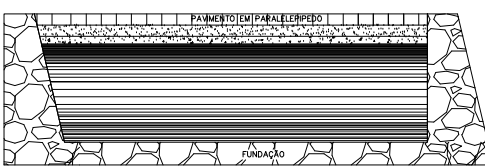


S7 e S10

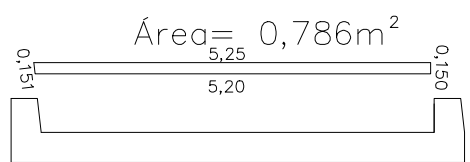


Área= 0,786m²

S2 e S10

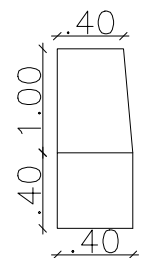


S8 e S9

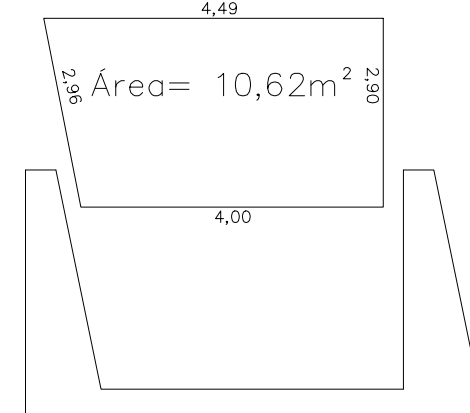

Área= 10,62m²

S8 e S9

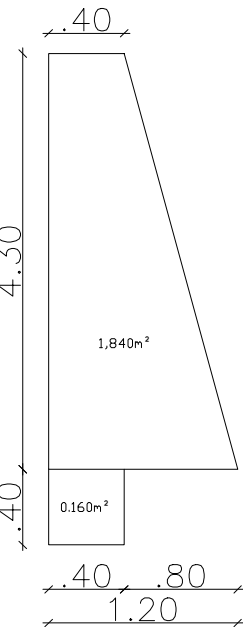

PROJETO DRENAGEM

PREFEITURA MUNICIPAL DE JACARÉ DOS HOMENS - ALAGOAS
PASSAGEM MOLHADA - POVOADO BAIXAS
JACARÉ DOS HOMENS

TÍTULO: PROJETO DE DRENAGEM - PASSAGEM MOLHADA

ESCALA: INDICADAS

DATA: SETEMBRO/2021

DESENHO: YURI RIBEIRO

ÁREAS:

PRANCHAS:

01/01

PROPRIETÁRIO: PREFEITURA MUNICIPAL DE JACARÉ DOS HOMENS

PROJETO: ENGENHEIRO CIVIL: YURI RIBEIRO DE LIRA CANO - CREA AL: 021.625.697/3

RESPONSÁVEL TÉCNICO: