




PLANTA BAIXA
ESCALA 1/50

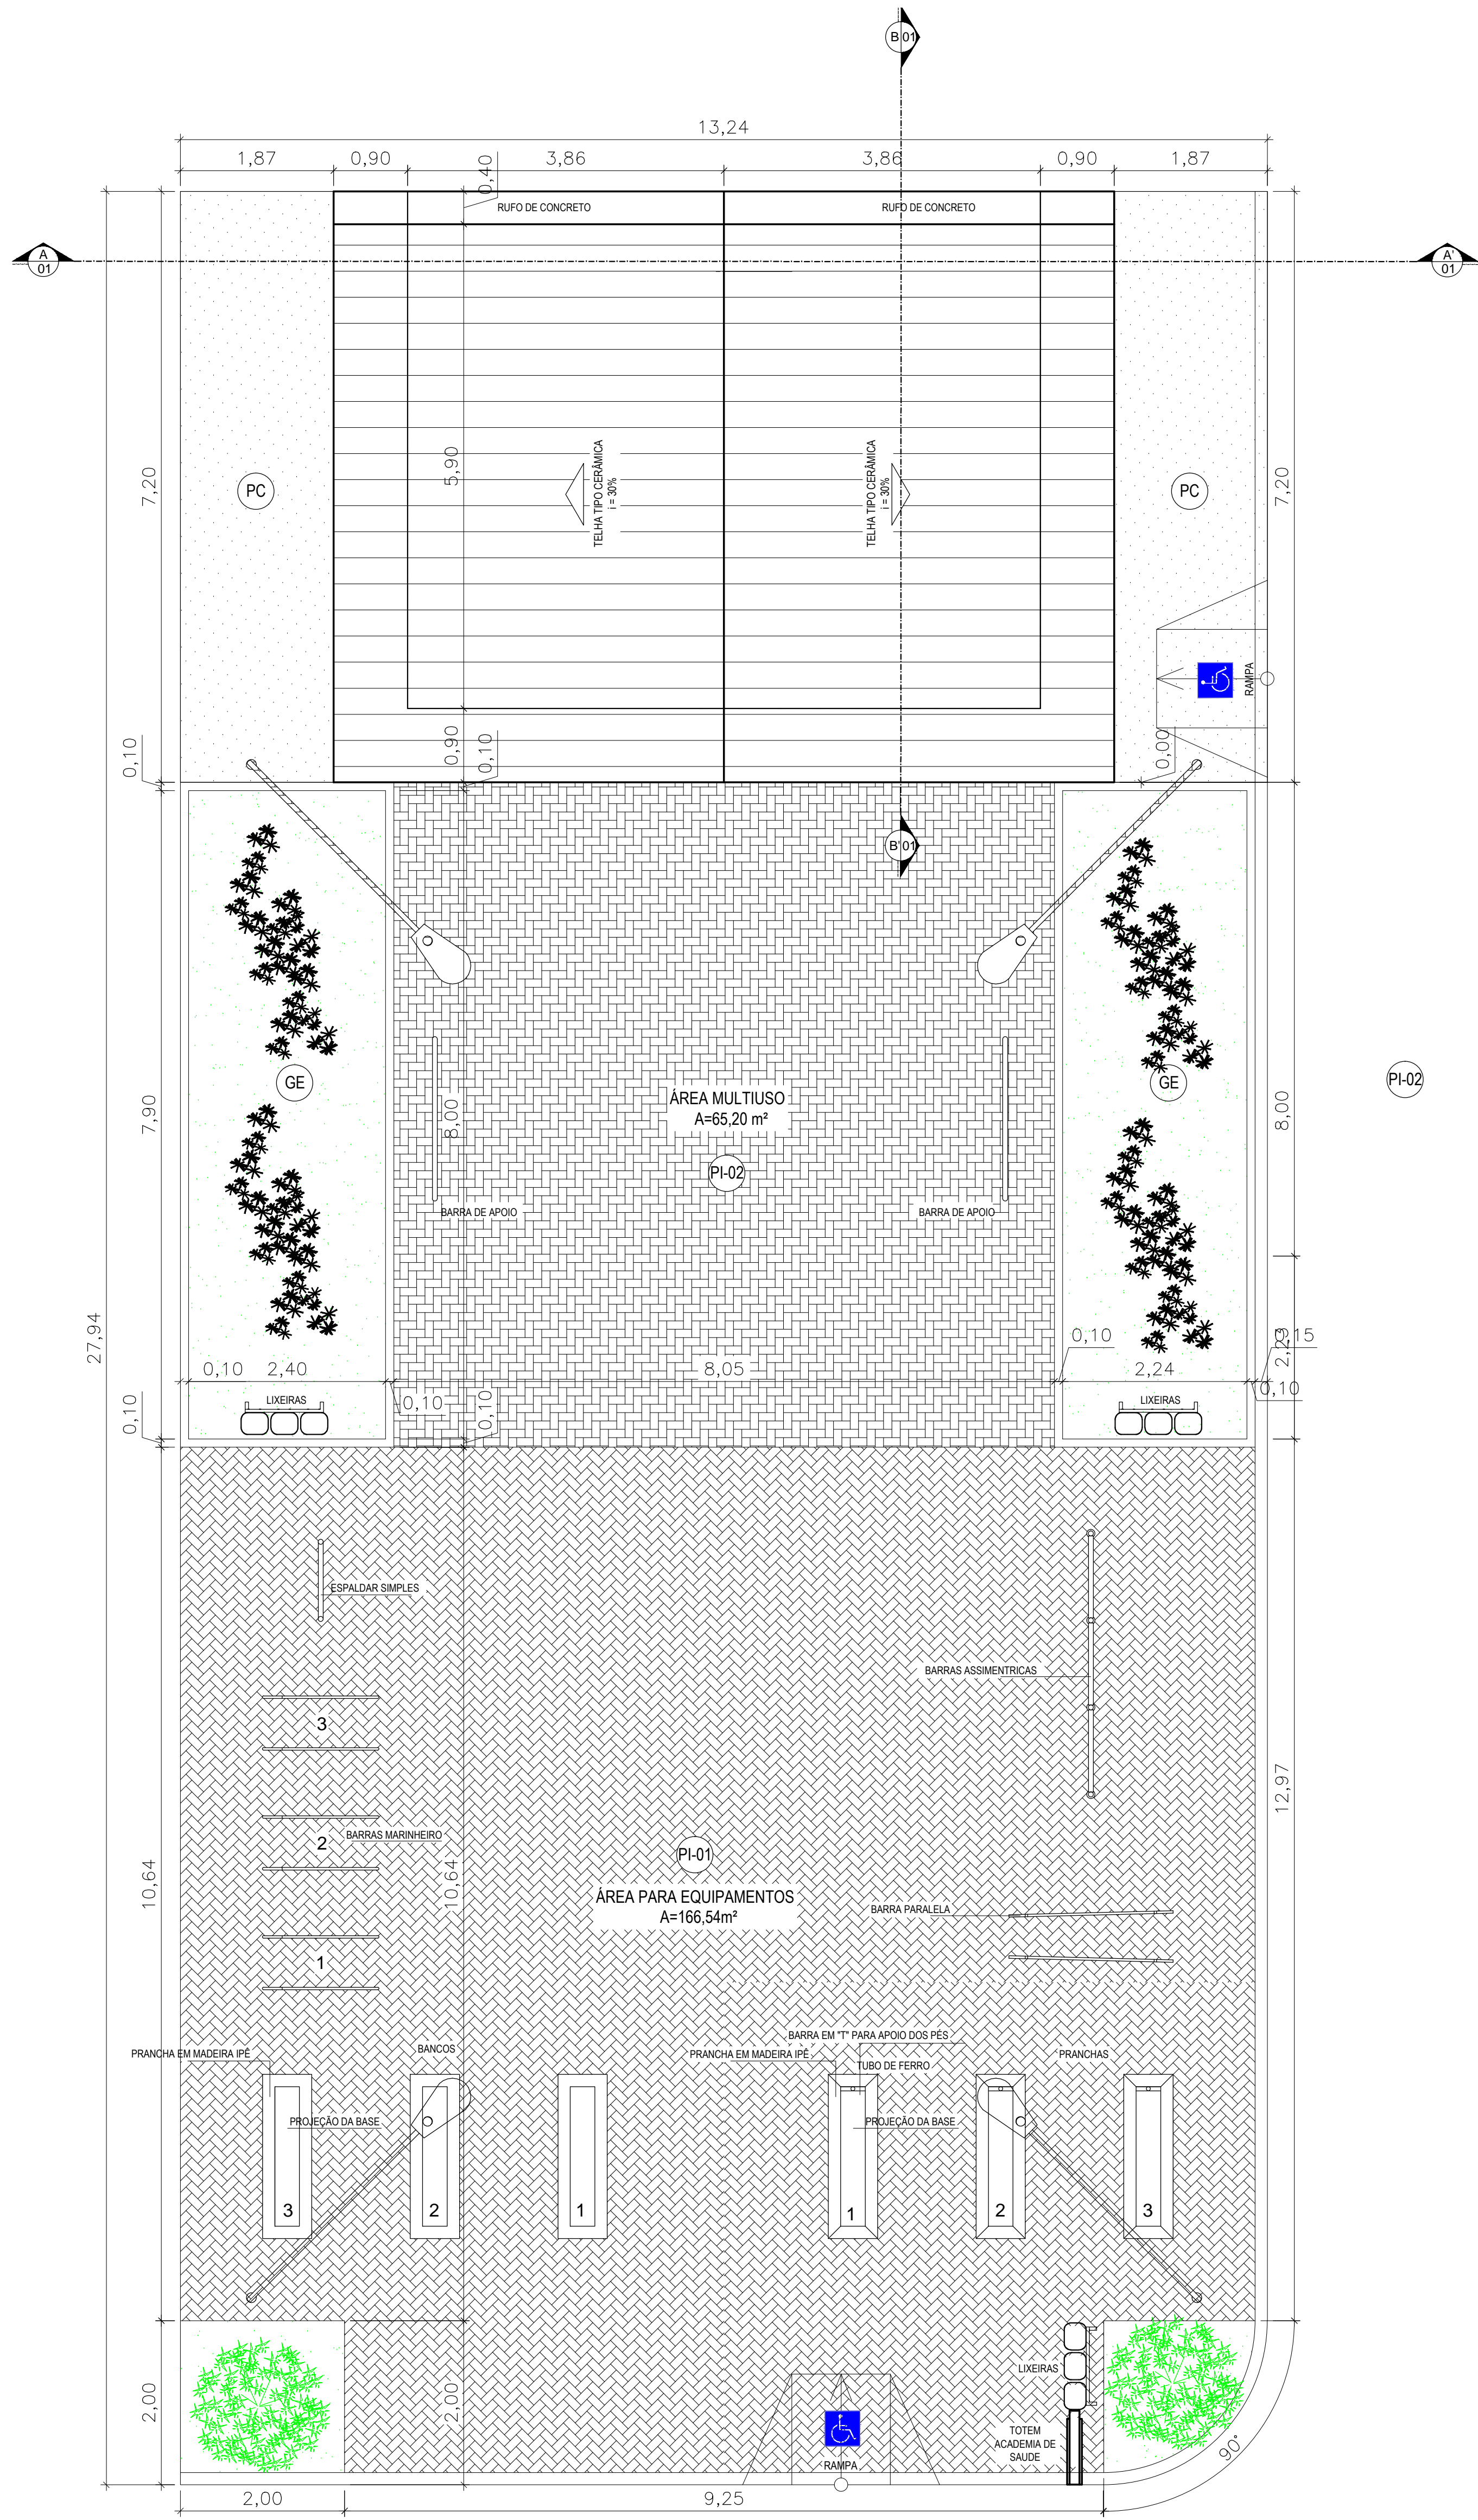


PLANTA DE L. E COBERTA
ESCALA 1/50

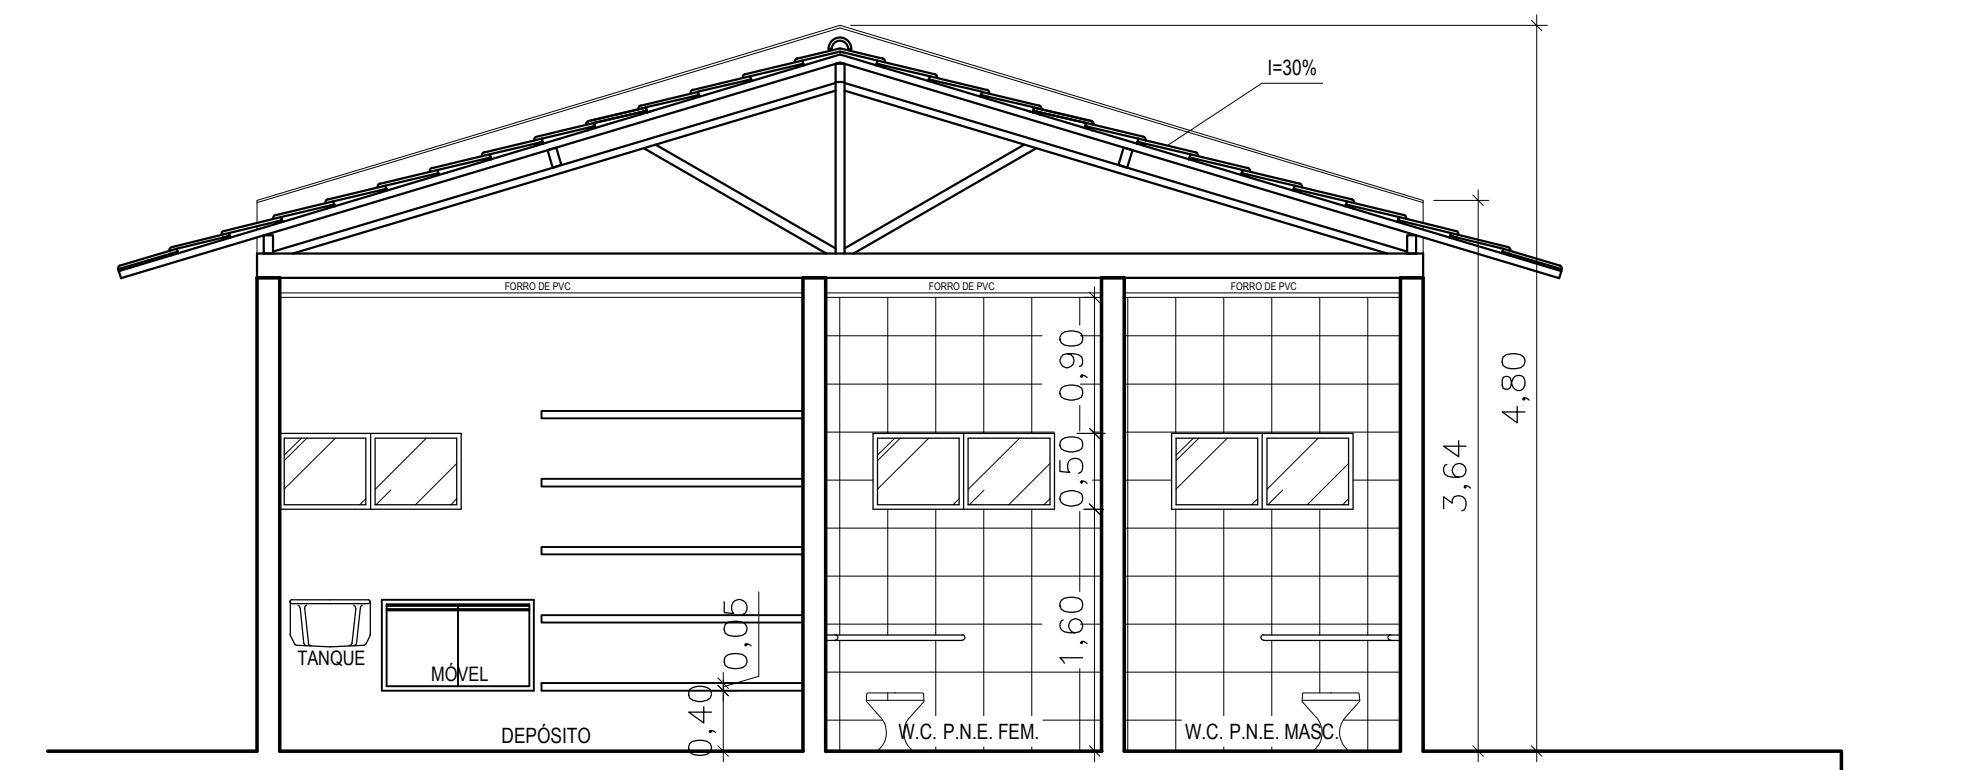

CORTE AA'
ESCALA 1/50

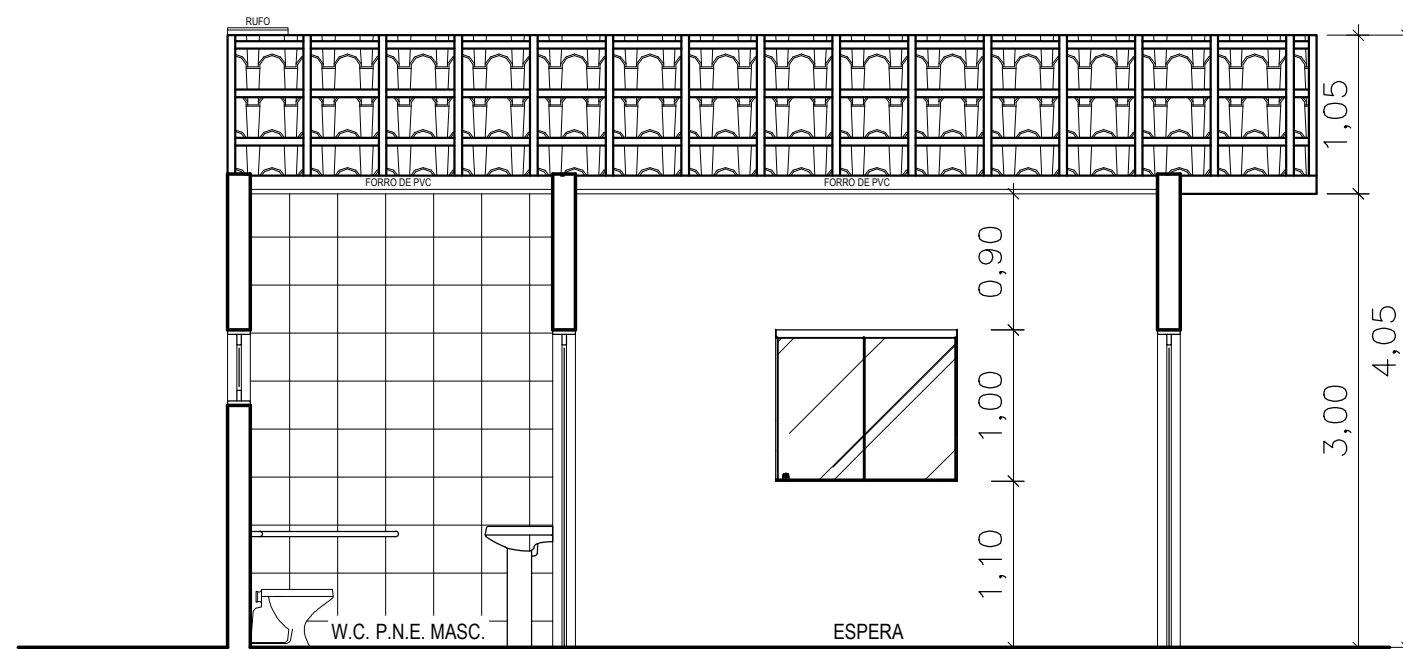

CORTE BB'
ESCALA 1/50

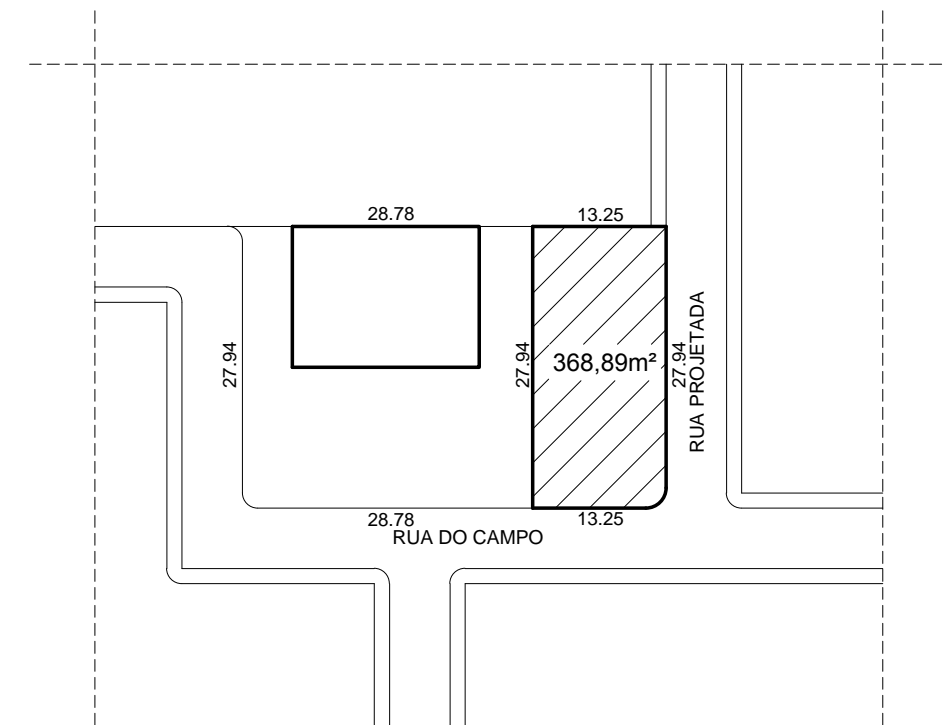

PLANTA DE SITUAÇÃO
ESCALA 1/750

LEGENDA DAS ESQUADRIAS:

PORTAS	DIMENSÕES	QUANTIDADE	TIPO	ACABAMENTO
P1	2,00x2,10	1	DE GIRO	VIDRO
P2	0,80x2,10	4	DE GIRO	MADEIRA PREENSADA

JANELAS	DIMENSÕES	QUANTIDADE	TIPO	ACABAMENTO
J1	0,50x1,80x0,50	2	PIVOTANTE	MADEIRA E VIDRO
J2	1,20x1,00x1,10	2	PIVOTANTE	MADEIRA E VIDRO
J3	1,20x0,50x1,60	3	PIVOTANTE	MADEIRA E VIDRO

LEGENDA:

- BLOCO RETANGULAR INTERTRAVADO DE CONCRETO (20x10x0,10), NA COR CINZA A=166,54m²
- BLOCO RETANGULAR INTERTRAVADO DE CONCRETO (20x10x0,10), NA COR CINZA A=166,54m²
- PISO CONCRETADO A=45,74m²
- GRAMA ESMERALDA A=17,82m²
- MIT COM OLIVEIRAS DE SOL PARA COLETA SELETIVA COM TRAVA E SUPORTE METÁLICO (6x) UNIDADES
- POSTE DE AÇO CÔNICO CURVO, FLANGEADO, COM JANELA DE PROTEÇÃO, H=9m, (6x) UNIDADES
- SÍMBOLO DE ACESSIBILIDADE (AZUL E BRANCO)

RESERVAÇÃO:
LOCAL PARA CANTO E APROVAÇÕES

RESERVAÇÃO:
1. DIREITOS AUTORAIS RESERVADOS. ESTE PROJETO NÃO PODE SER USADO PARA IMPLANTAÇÃO OU CONSTRUÇÃO DE OBRAS SEMELHANTES SEM PERMISSÃO AUTORIZADA POR ESCRITO, SOB PENALIDADE DE MULTA E/OU RESPONSABILIDADE CÍVEL E CRIMINAL.
2. CONSERVAR COTAS EM COR.

PROJETO ARQUITETÔNICO

PROJETO	ACADEMIA DE SAÚDE	ÁREAS:
PROJETO	RUA DO CAMPO, SIN. JACARÉ DOS HOMENS - AL	TERRENO 1.171,60m²
PROJETO	PREFEITURA MUNICIPAL DE JACARÉ DOS HOMENS	COBERTA 97,25m²
PROJETO	DENIS NERIS BARBOZA ABREU	CONSTRUÇÃO 48,57m²
PROJETO		ÁREA CONSTRUÍDA 48,57m²

ATENÇÃO: CONFERIR MEDIDAS NO LOCAL

PROJETO

PROJETO




















PROJETO

PROJETO

PROJETO	DENIS ABREU	PROJETO	PLANTA DE SITUAÇÃO 1/750
PROJETO	ABRIL/2019	PROJETO	PLANTA BAIXA 1/50
PROJETO		PROJETO	PLANTA DE COBERTA 1/50
PROJETO		PROJETO	CORTES 1/50

01/02

ESTE PROJETO NÃO PODERÁ SER ALTERADO SEM O CONSENTIMENTO DO AUTOR

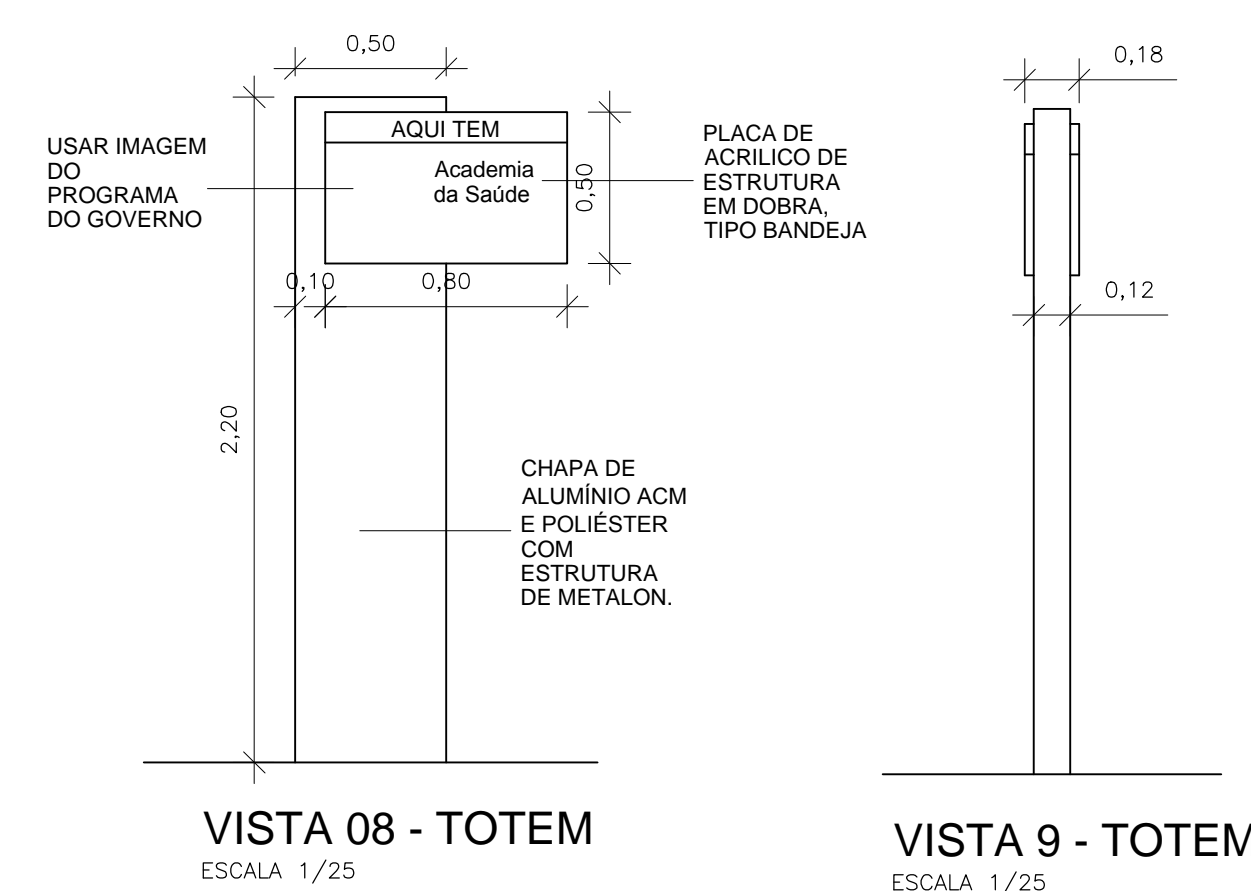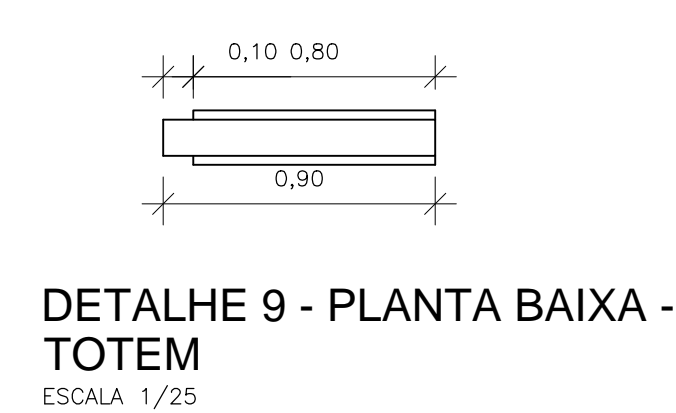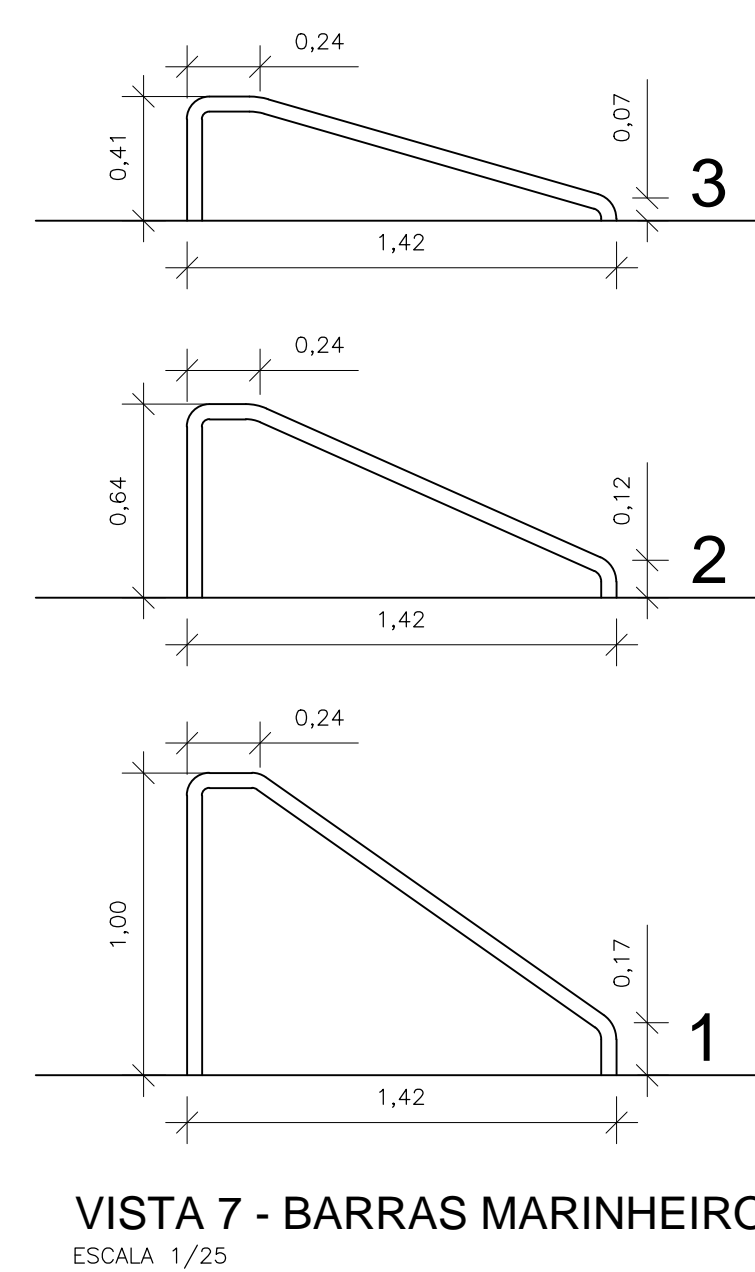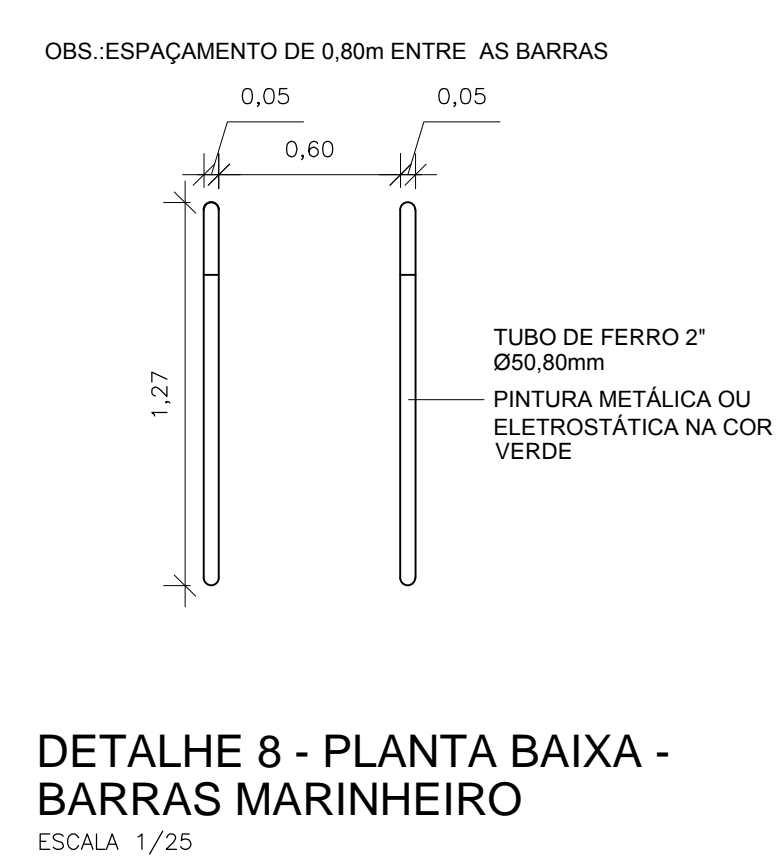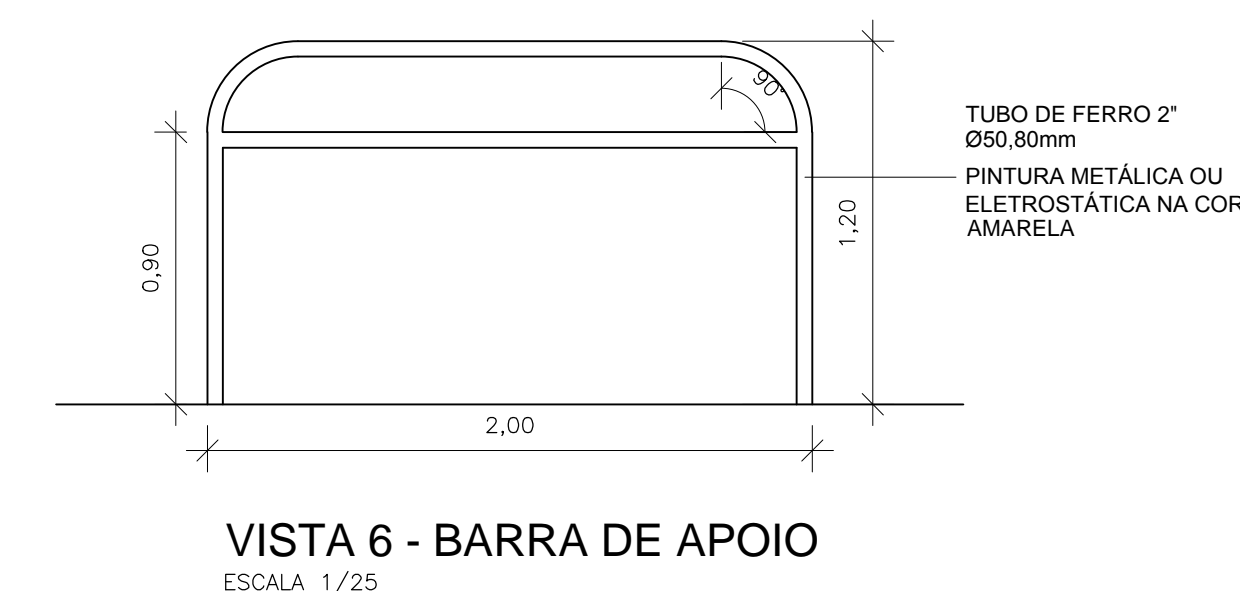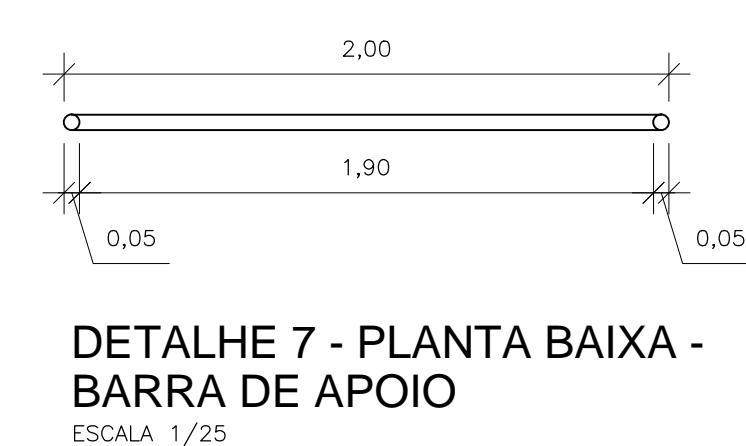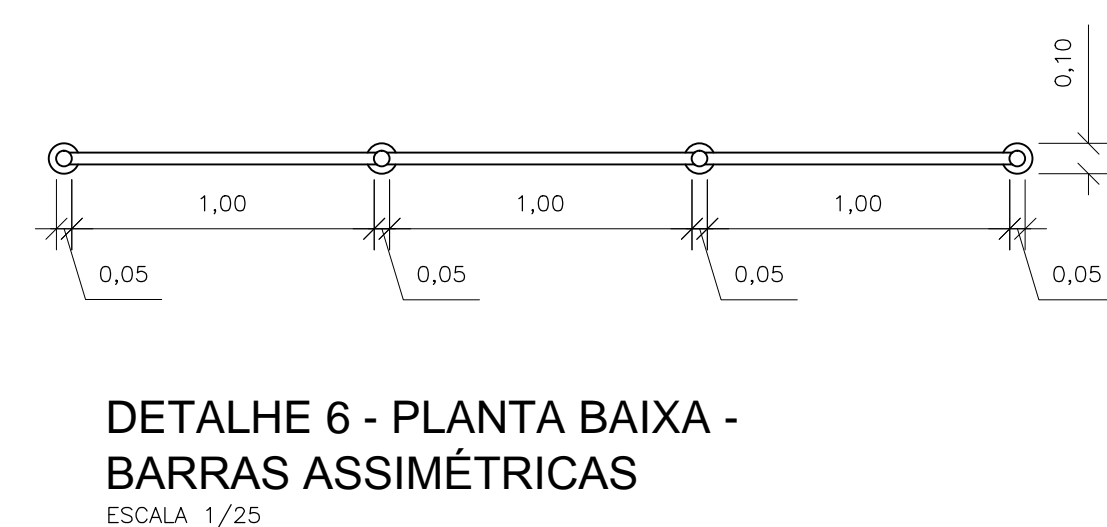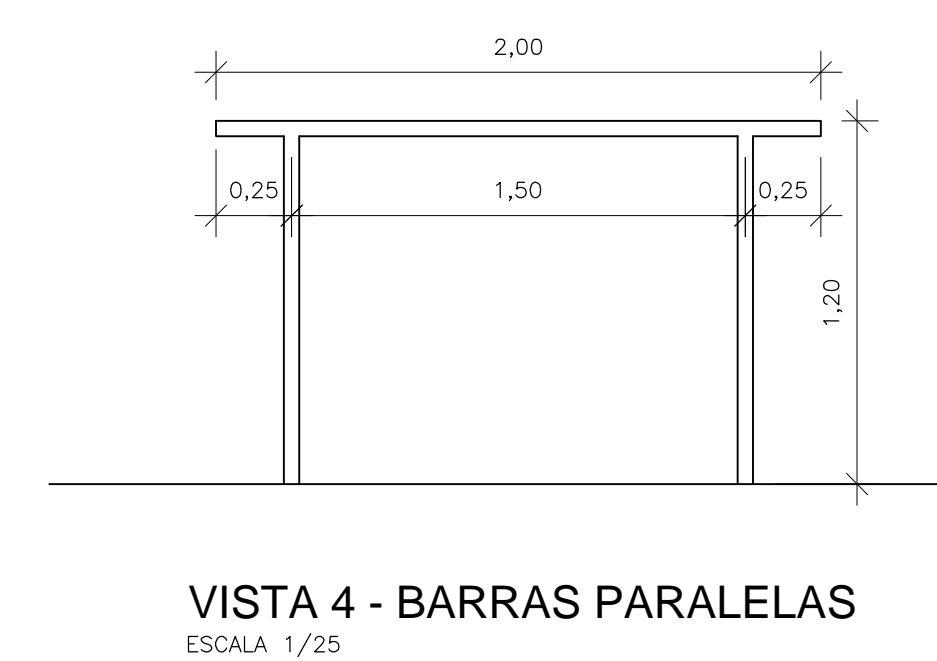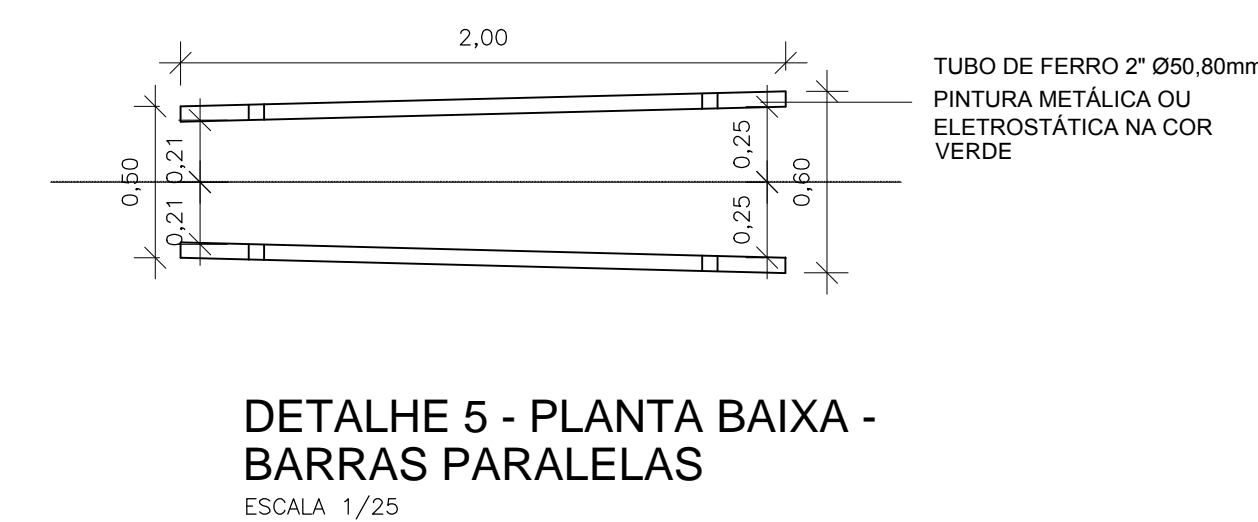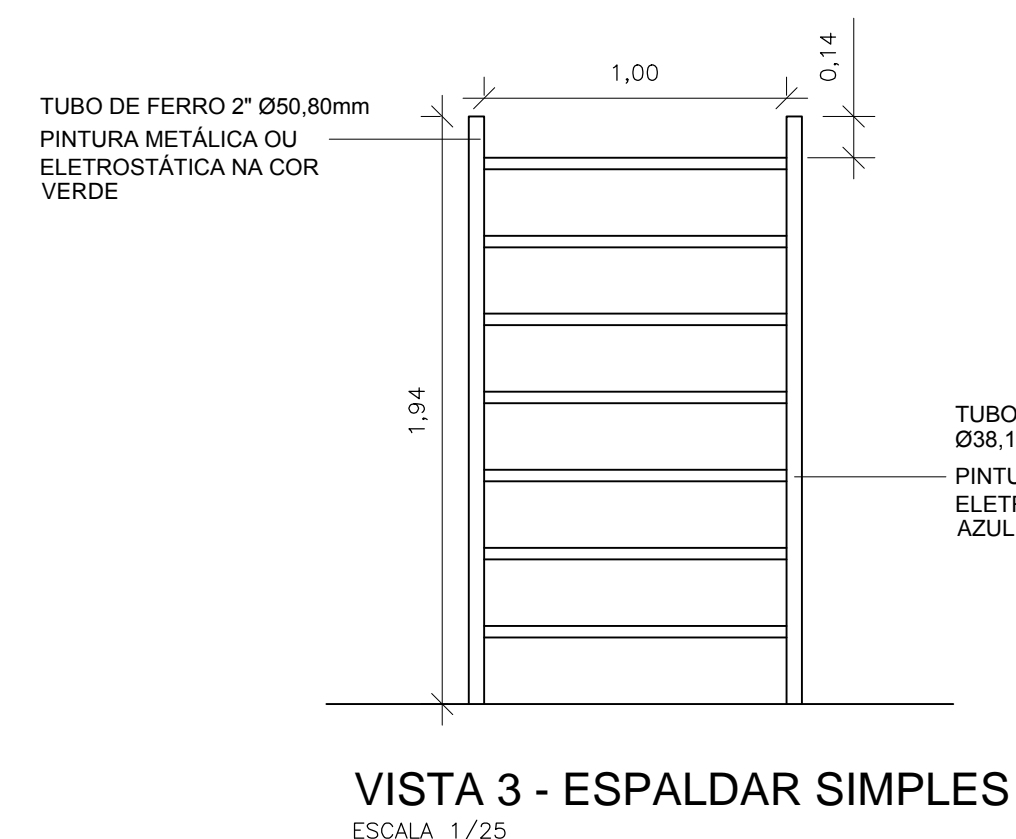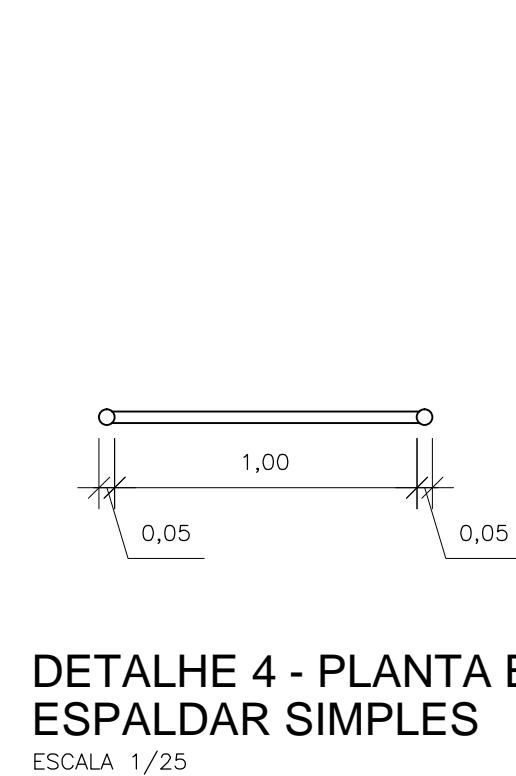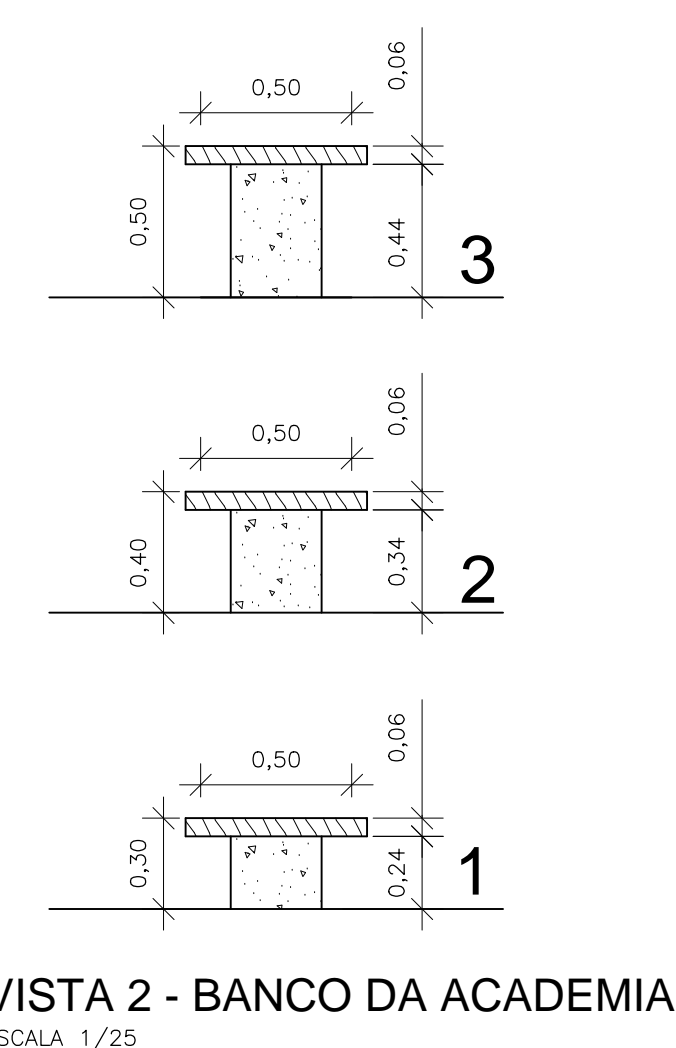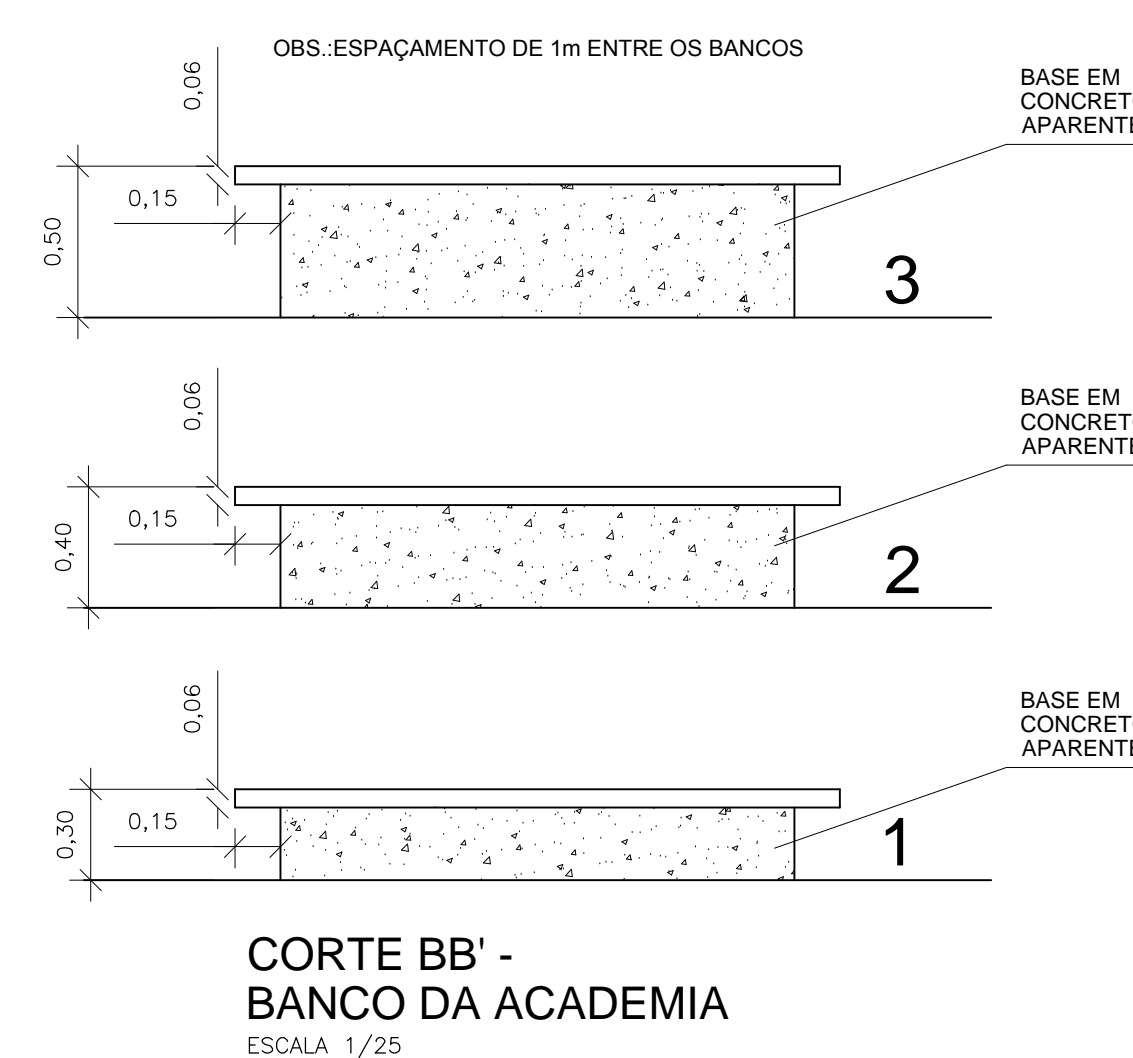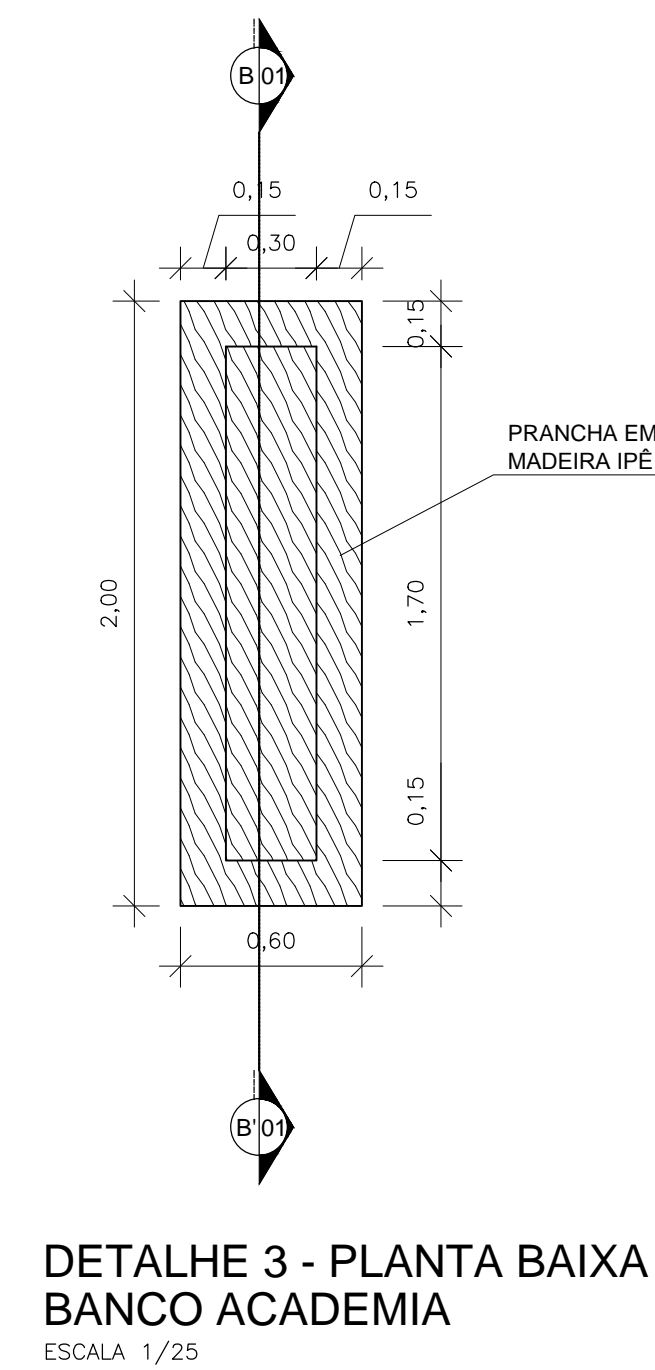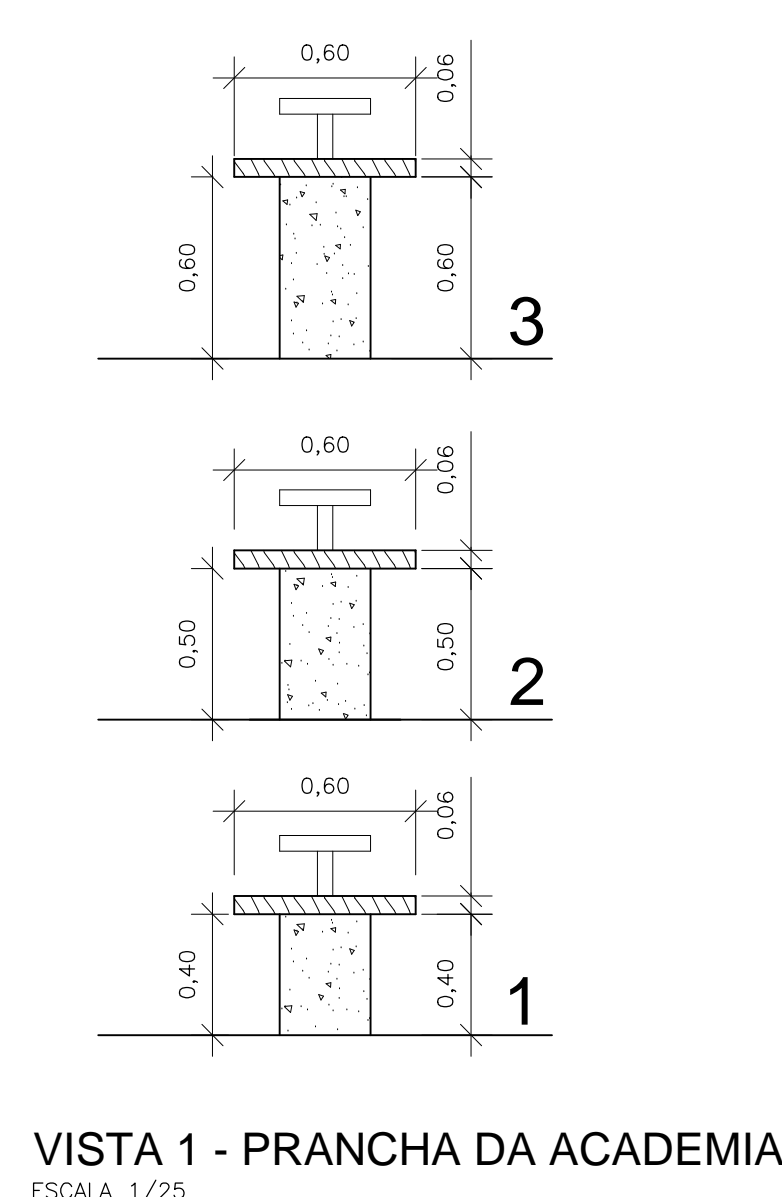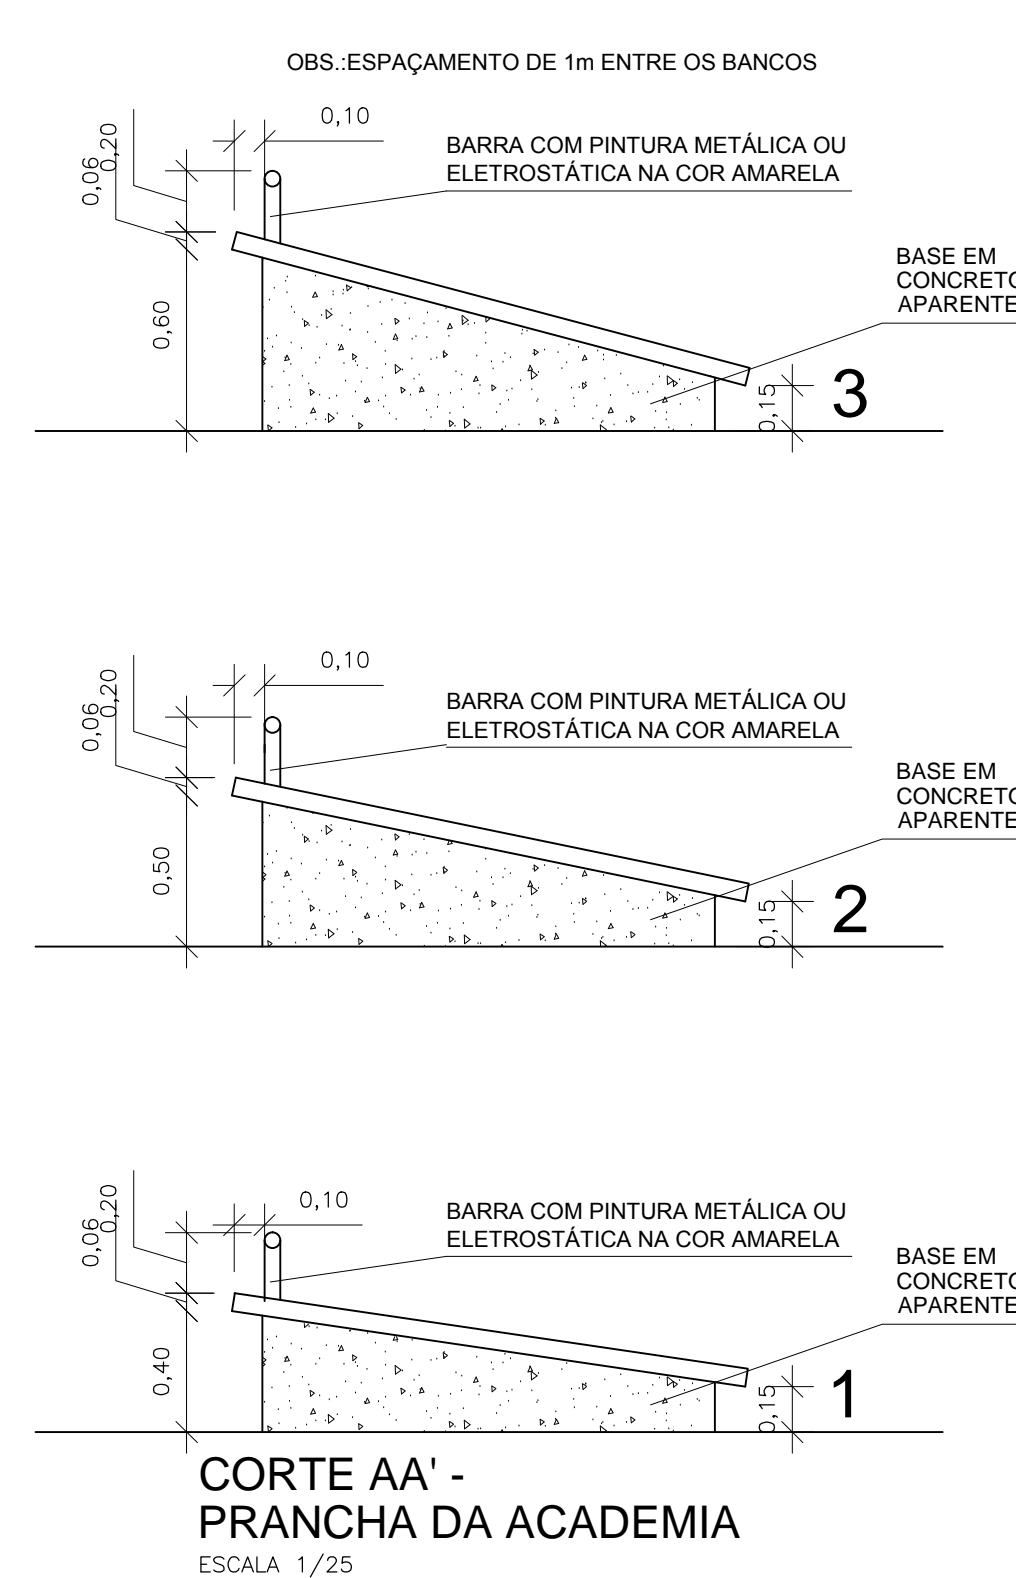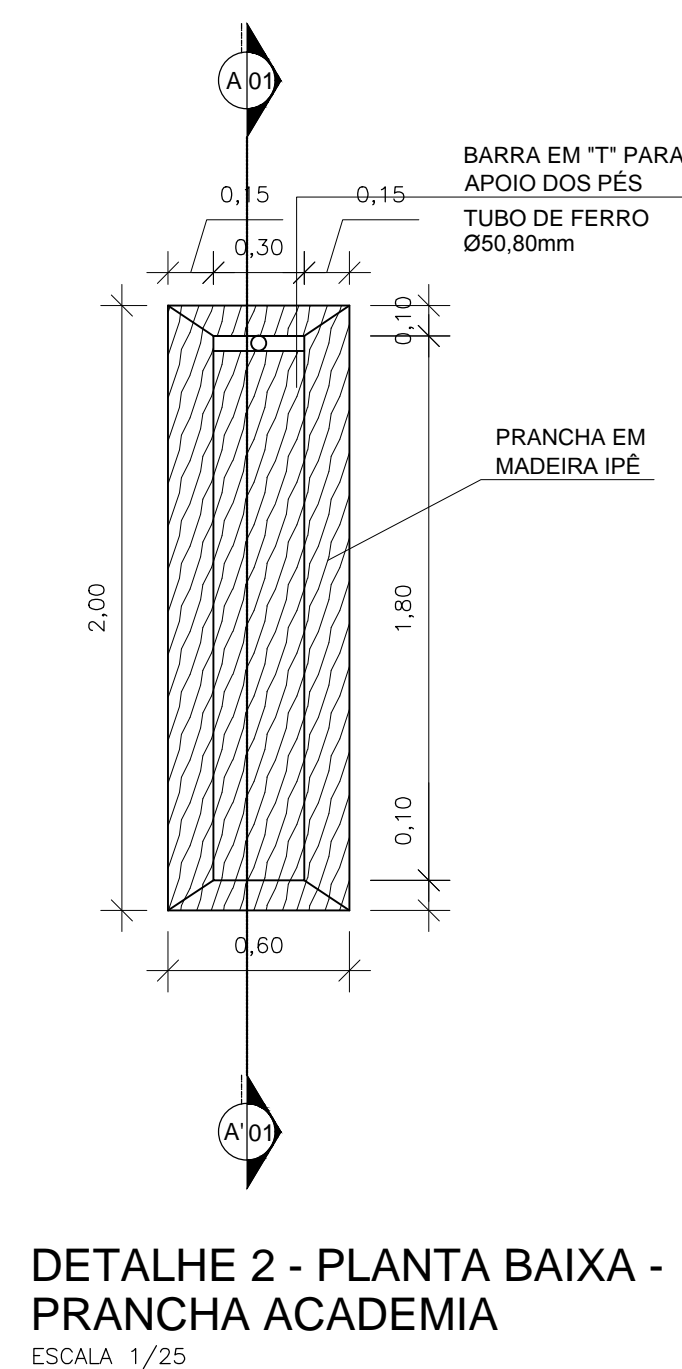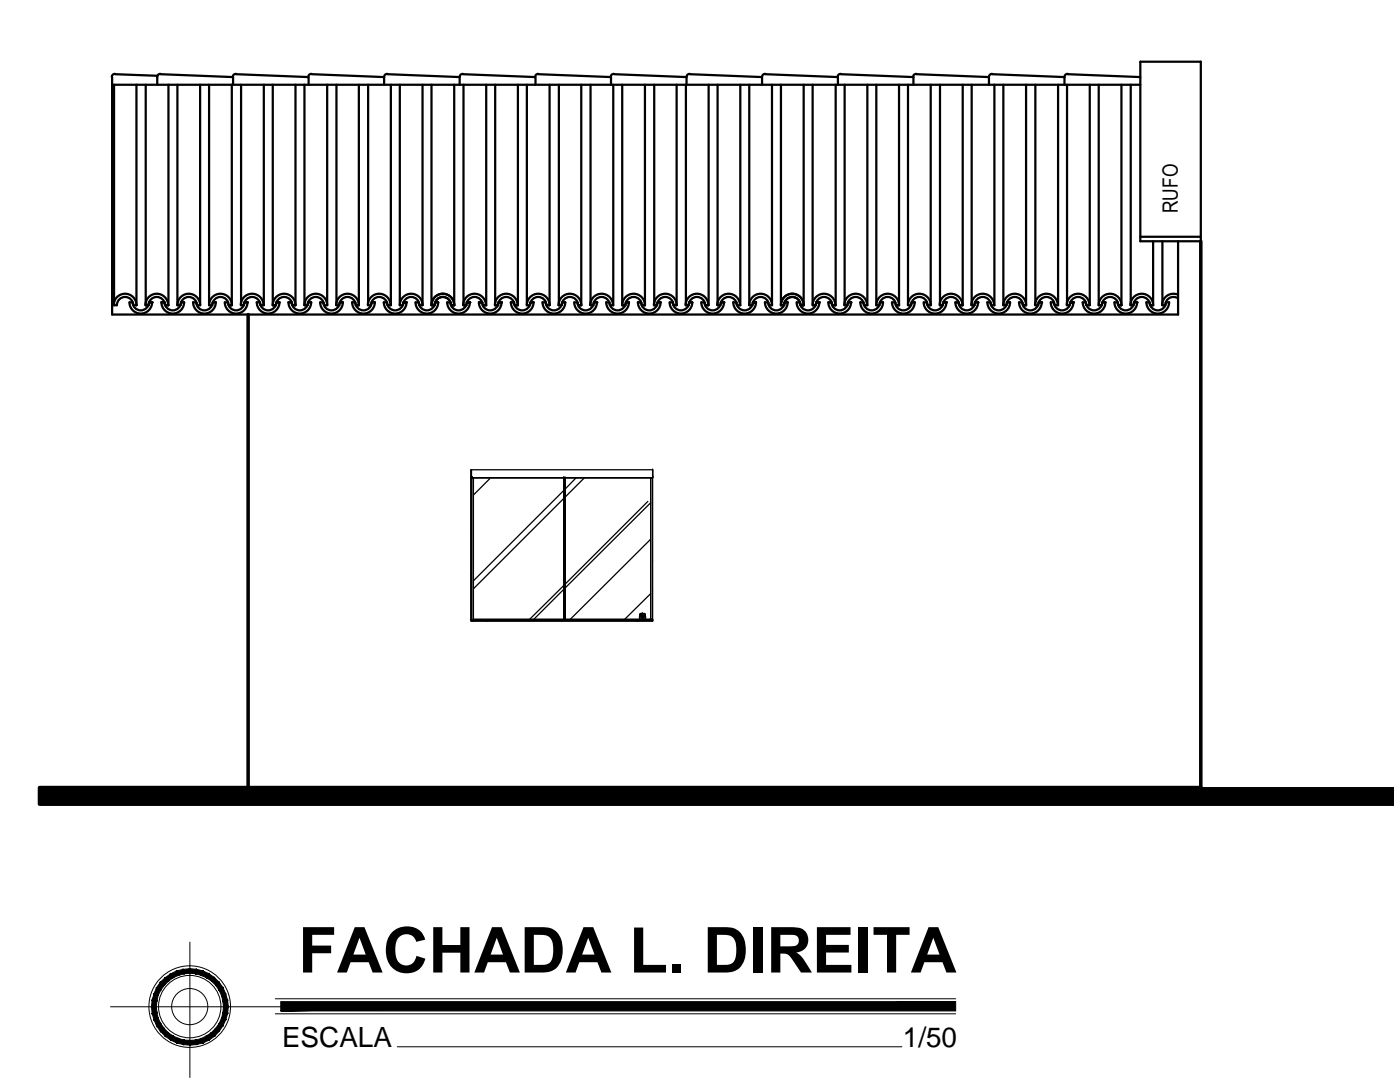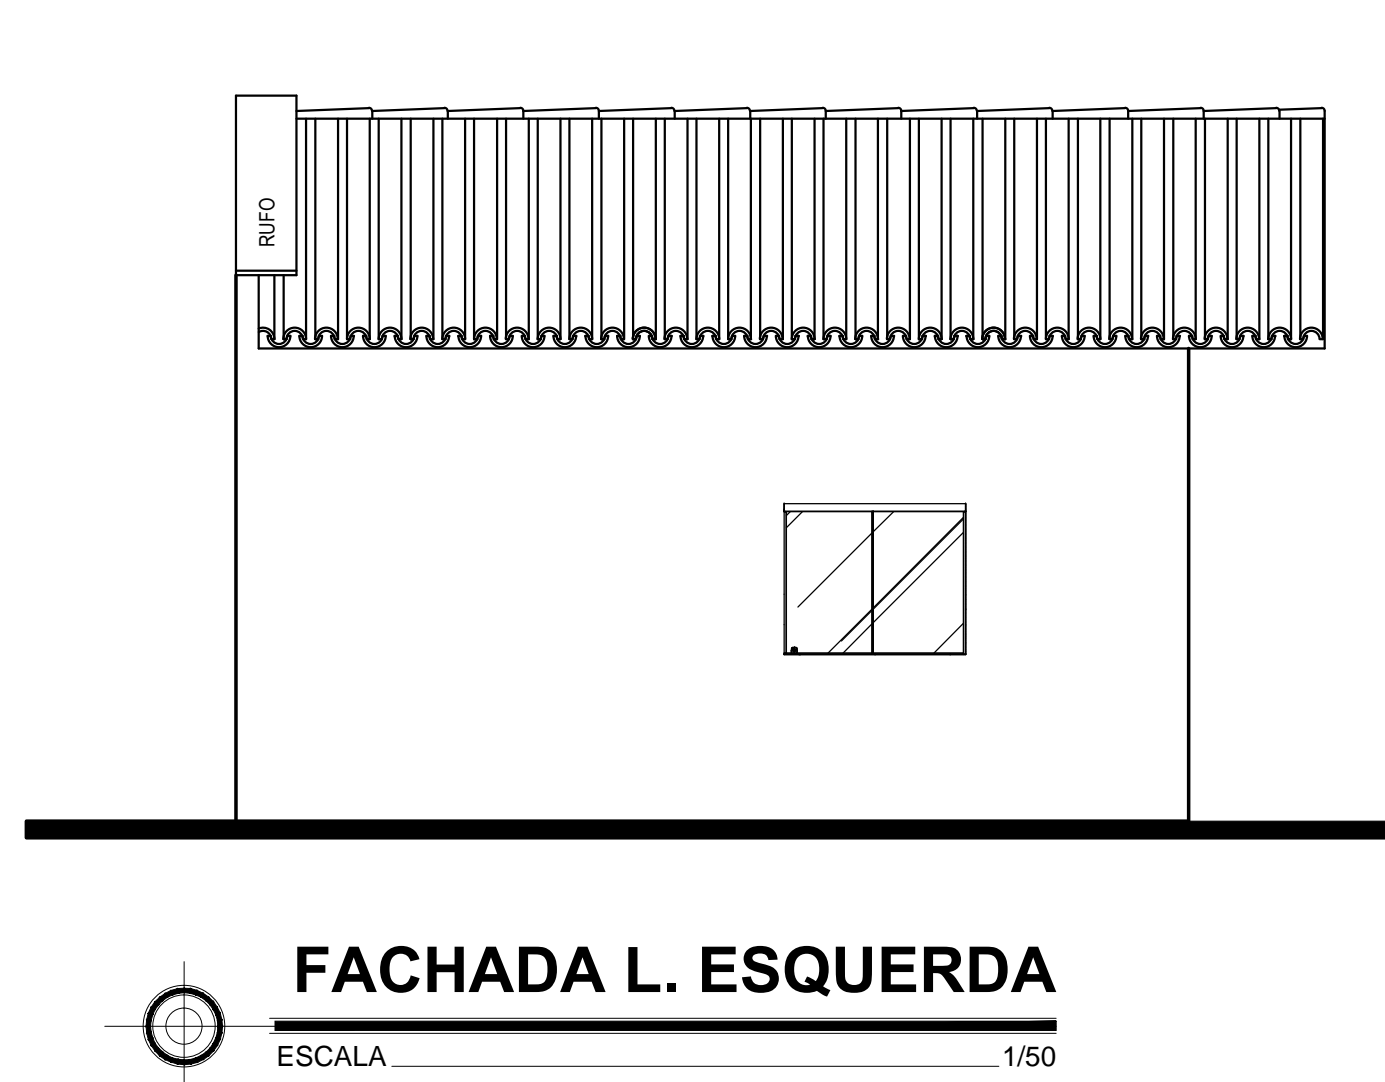

- ## LEGENDA:
- 

BLOCO RETANGULAR INTERTRAVADO DE CONCRETO (20x10x6), NA COR CINZA - A196.54x7



BLOCO RETANGULAR INTERTRAVADO DE CONCRETO (20x10x6), NA COR VERDEJAL - A169.25x7



PISO CONCRETADO - A48.75x7



GRAMA EMERALDA - A37.50x7



KIT COM 02 LIXERAS DE 50 ML PARA COLETA SELETIVA COM TRAVA E SUPORTE METÁLICO. (0x) UNIDADES



POSTE DE AÇO CÔNICO CURVO, FLANGEADO, COM JANELA DE INSPEÇÃO. H=191 (5x) UNIDADES



SÍMBOLO DE ACESSIBILIDADE (AZUL E BRANCO)

[illegible]

PROJETO ARQUITETÔNICO	
TÍTULO: ACADEMIA DE SAÚDE	
ENDEREÇO: RUA DO CAMPO, S/N, JACARÉ DOS HOMENS - AL	
Cidade: _____	
PREFEITURA MUNICIPAL DE JACARÉ DOS HOMENS	
Cidade: _____	
DENIS NERIS BARBOSA ABEU	
Cidade: _____	
ATENÇÃO: CONFERIR MEDIDAS NO LOCAL	
PROPOSTA: _____	
AUTOR DO PROJETO: _____	
RESPONSÁVEL TÉCNICO: _____	
DATA: 05/04/2019 LOCAL: INDICADA	FACHADAS: _____ 1/50 DETALHES: _____ 1/25