

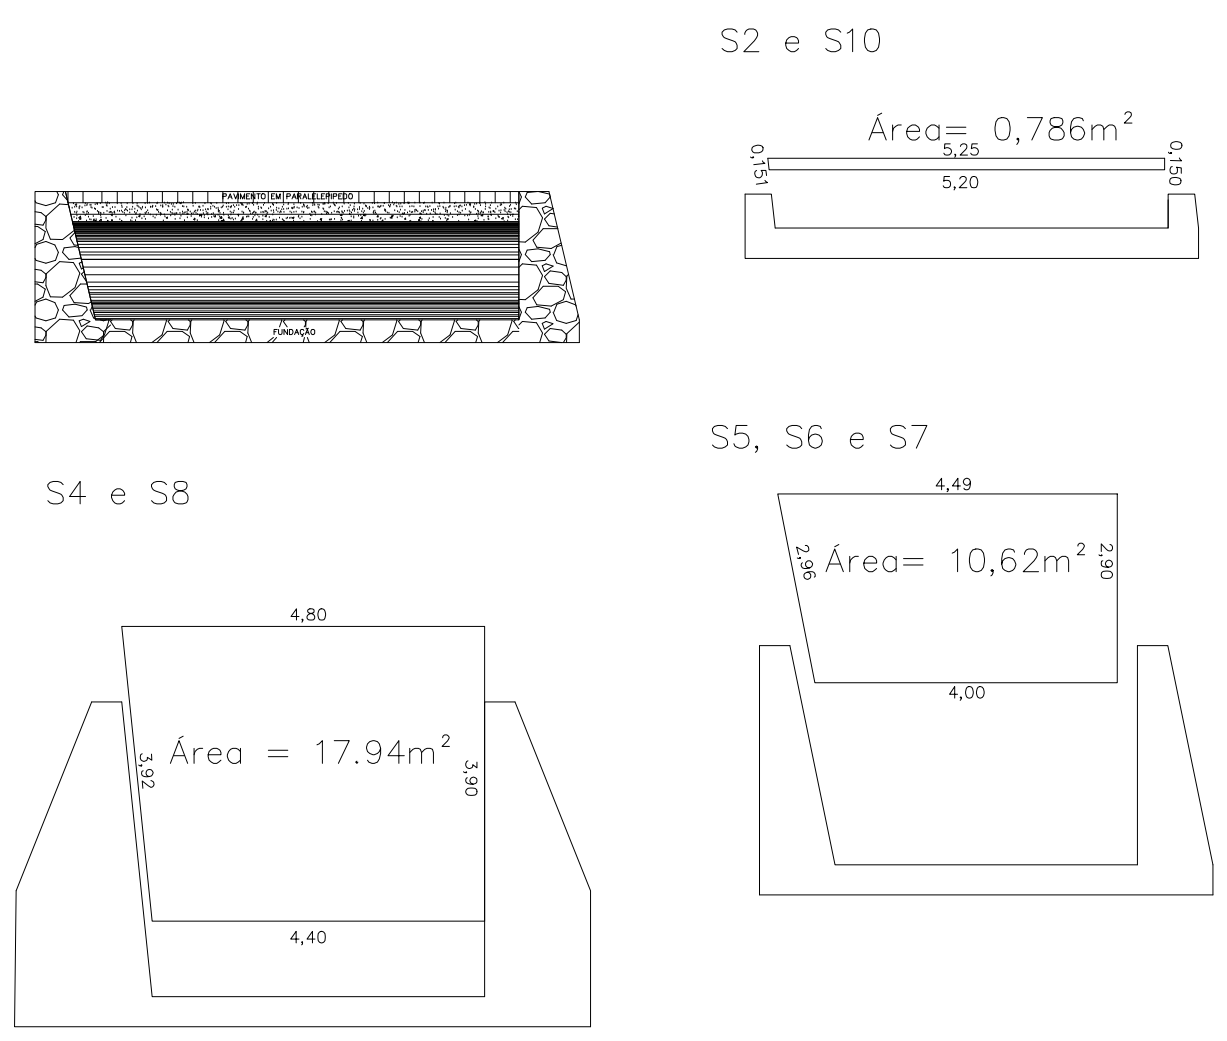
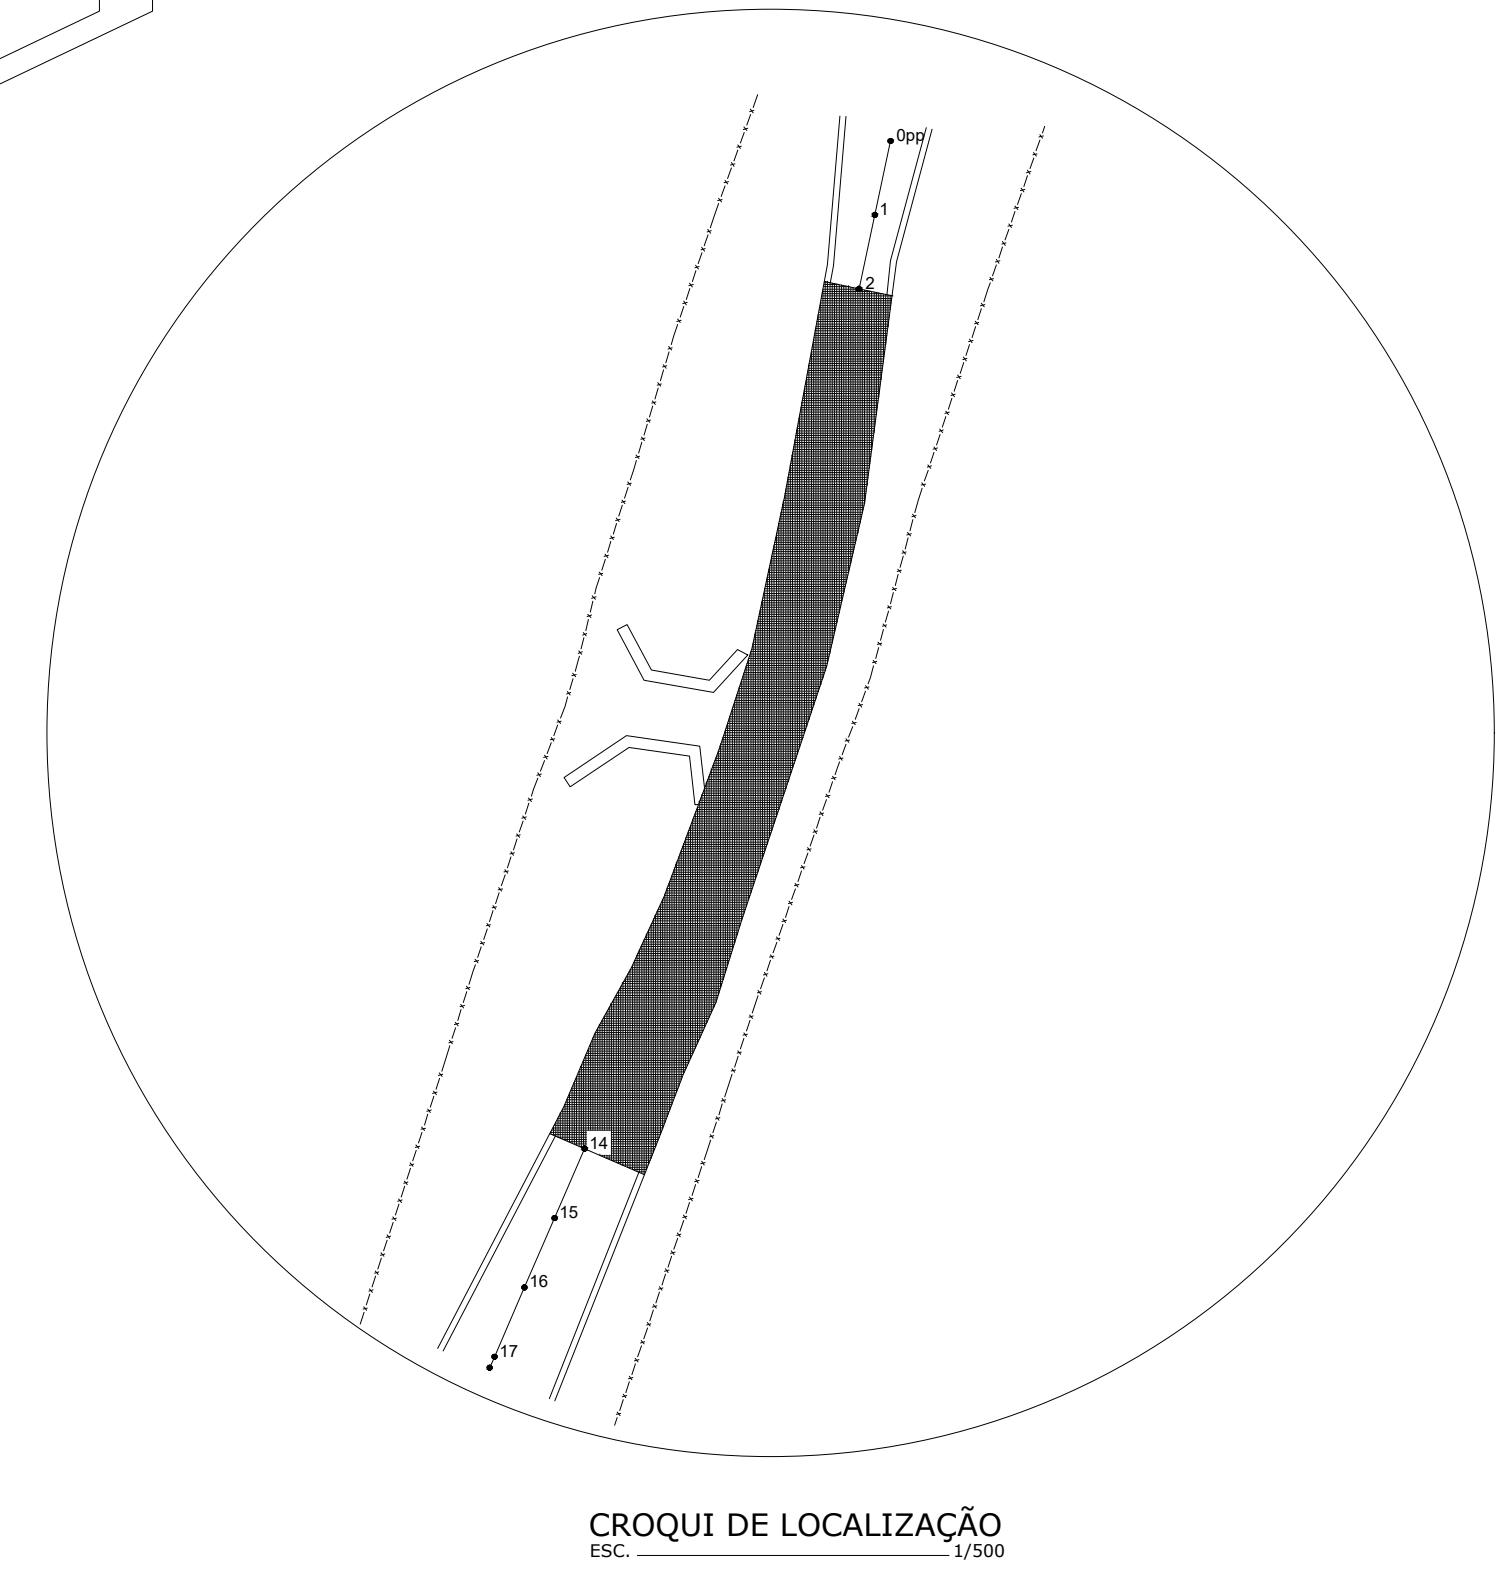
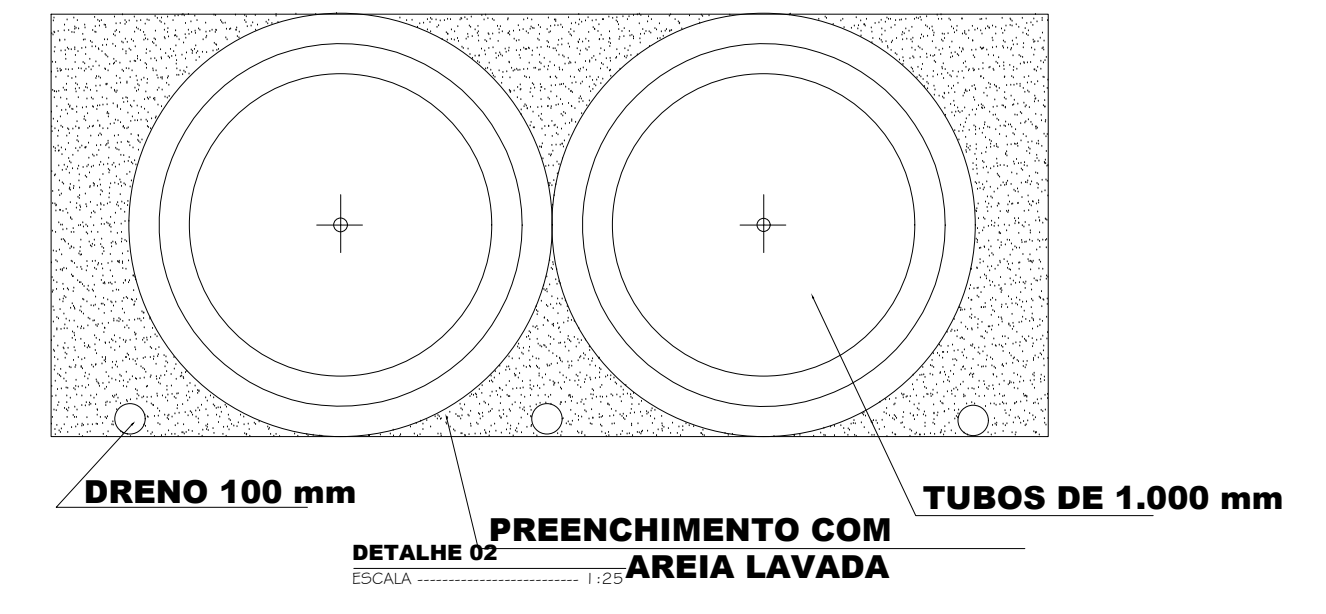
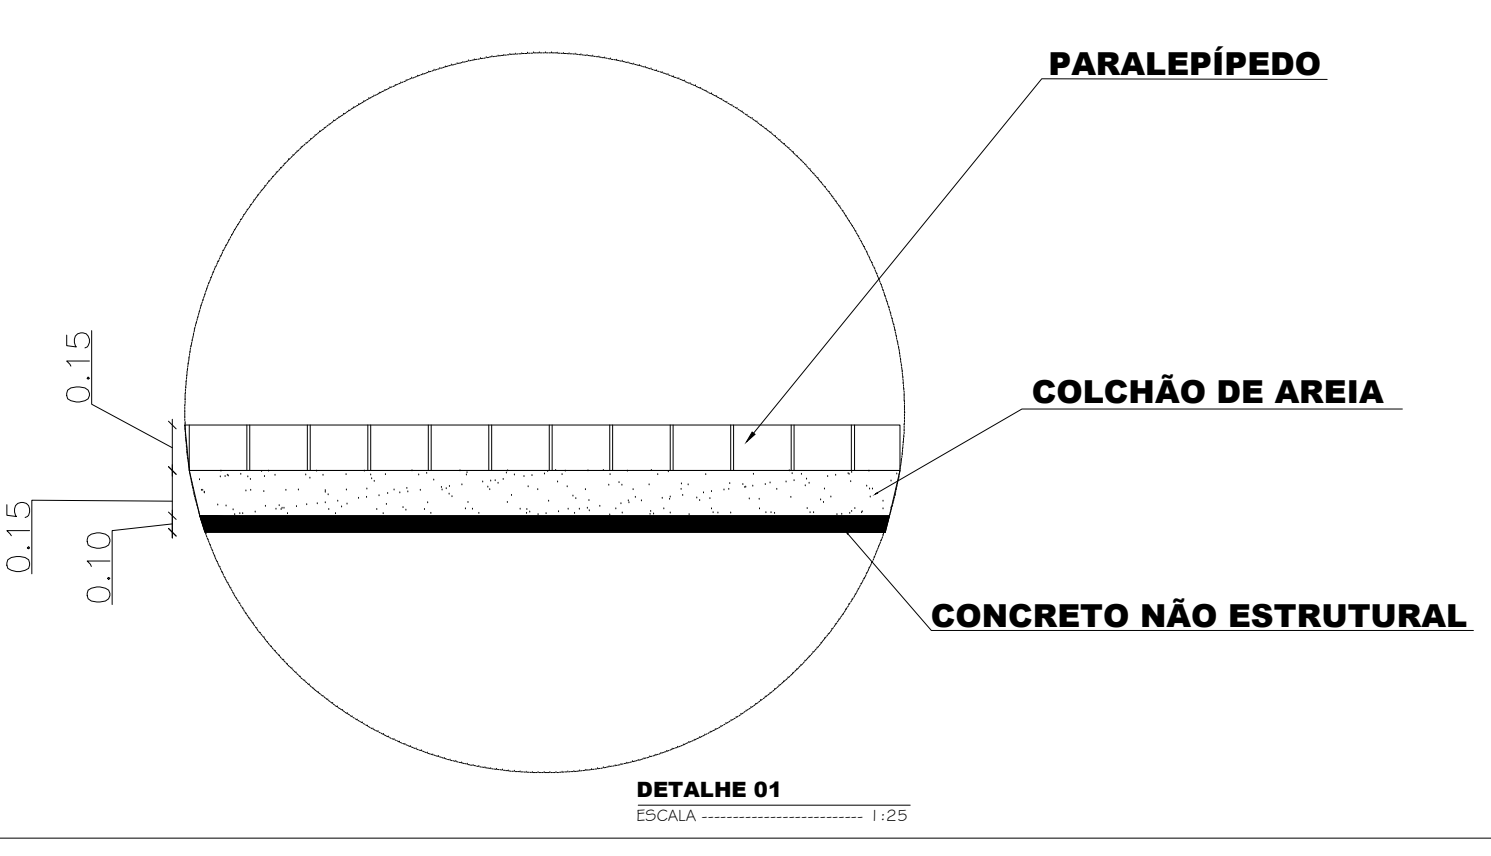
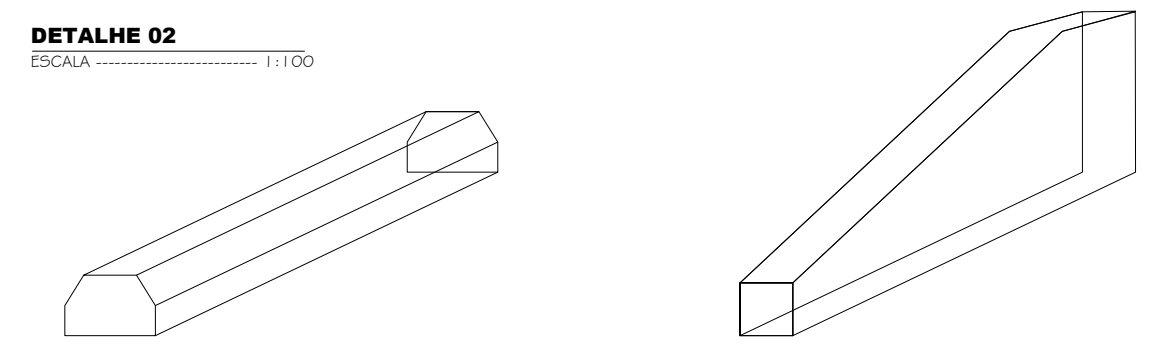
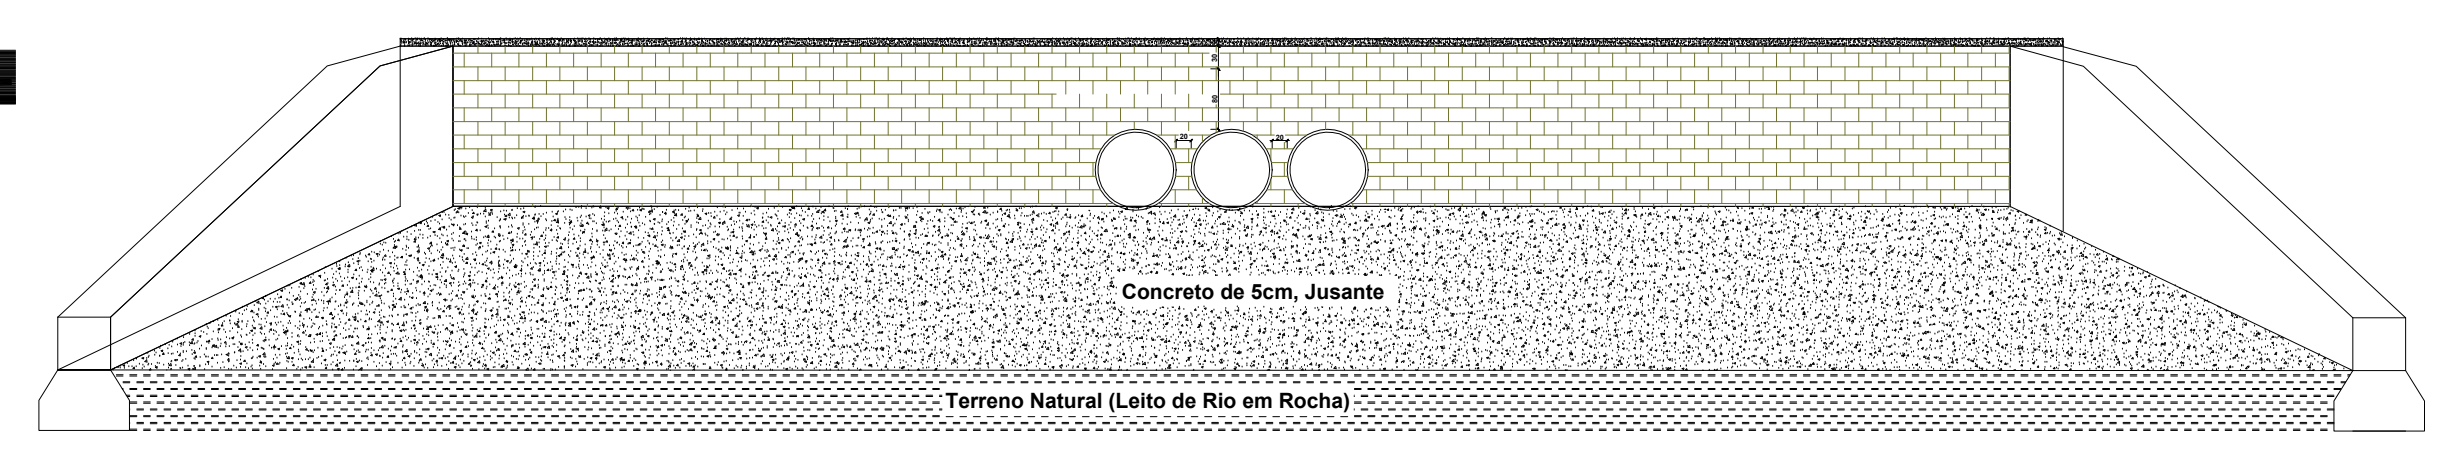


CUBAÇÃO DO PREENCHIMENTO COM AREIA LAVADA (ESCALA 1:100)

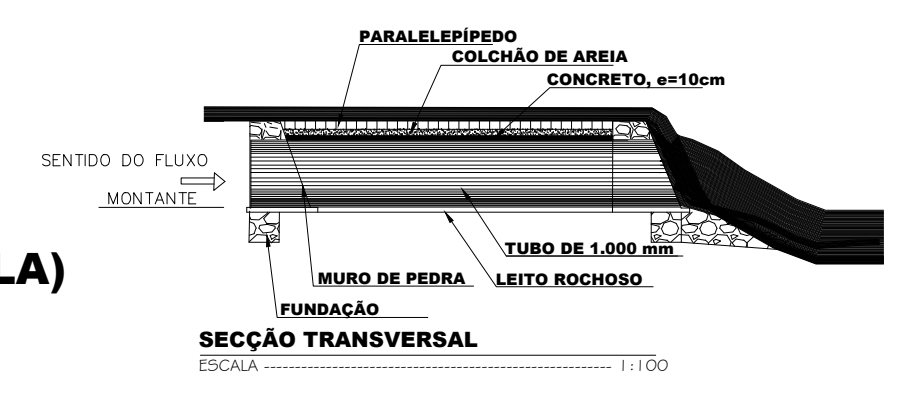

CUBAÇÃO DOS MUROS DE PEDRA RACHÃO (SEM ESCALA)

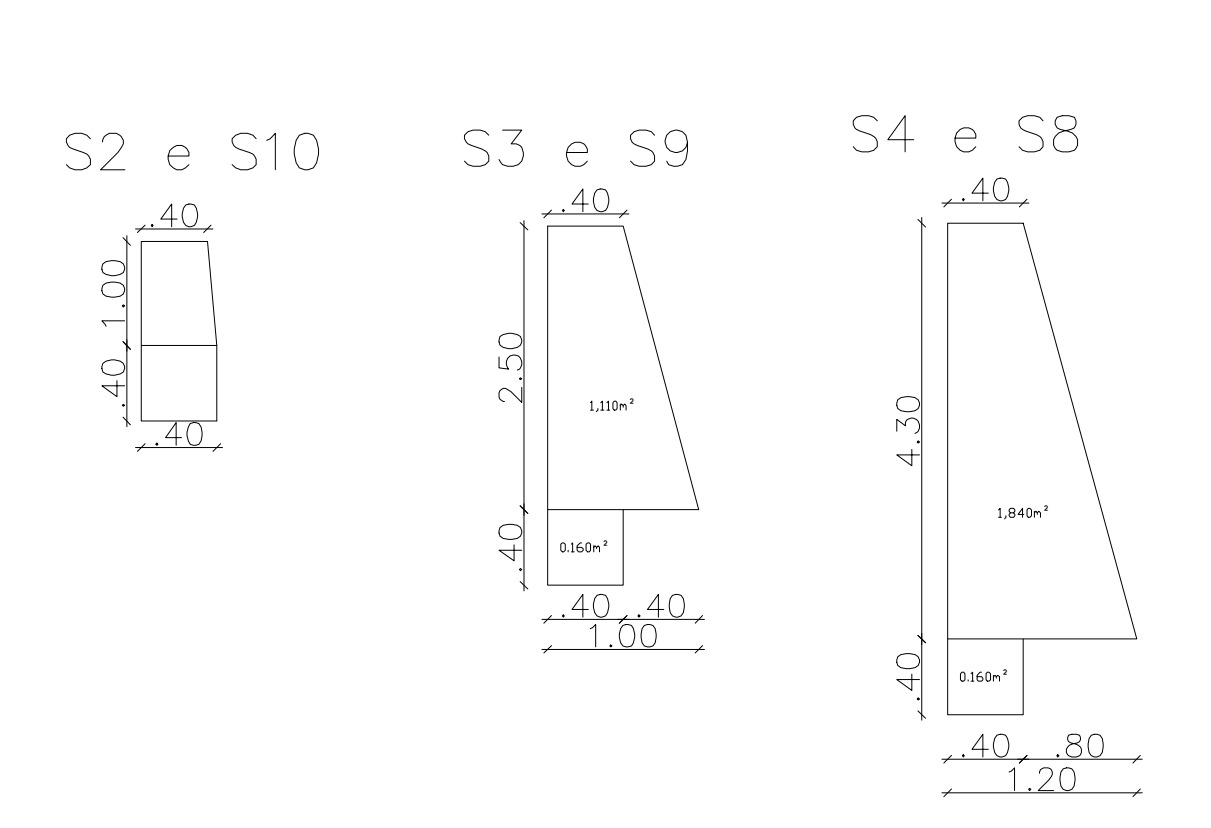

PROJETO DRENAGEM

PREFEITURA MUNICIPAL DE JACARÉ DOS HOMENS - ALAGOAS
PASSAGEM MOLHADA - ESTRADA VICINAL
JACARÉ DOS HOMENS

TÍTULO: PROJETO DE DRENAGEM - PASSAGEM MOLHADA		
ESCALA: INDICADAS	ÁREAS:	PRANCHAS:
DATA: SETEMBRO/2021		01/01
DESENHO: YURI RIBEIRO		

PROPRIETÁRIO: PREFEITURA MUNICIPAL DE JACARÉ DOS HOMENS

PROJETO: ENGENHEIRO CIVIL YURI RIBEIRO DE LIRA CAMO - CREA AL: 0218256973

RESPONSÁVEL TÉCNICO: