




ISOMÉTRICO-"A"
ESC. 1/25

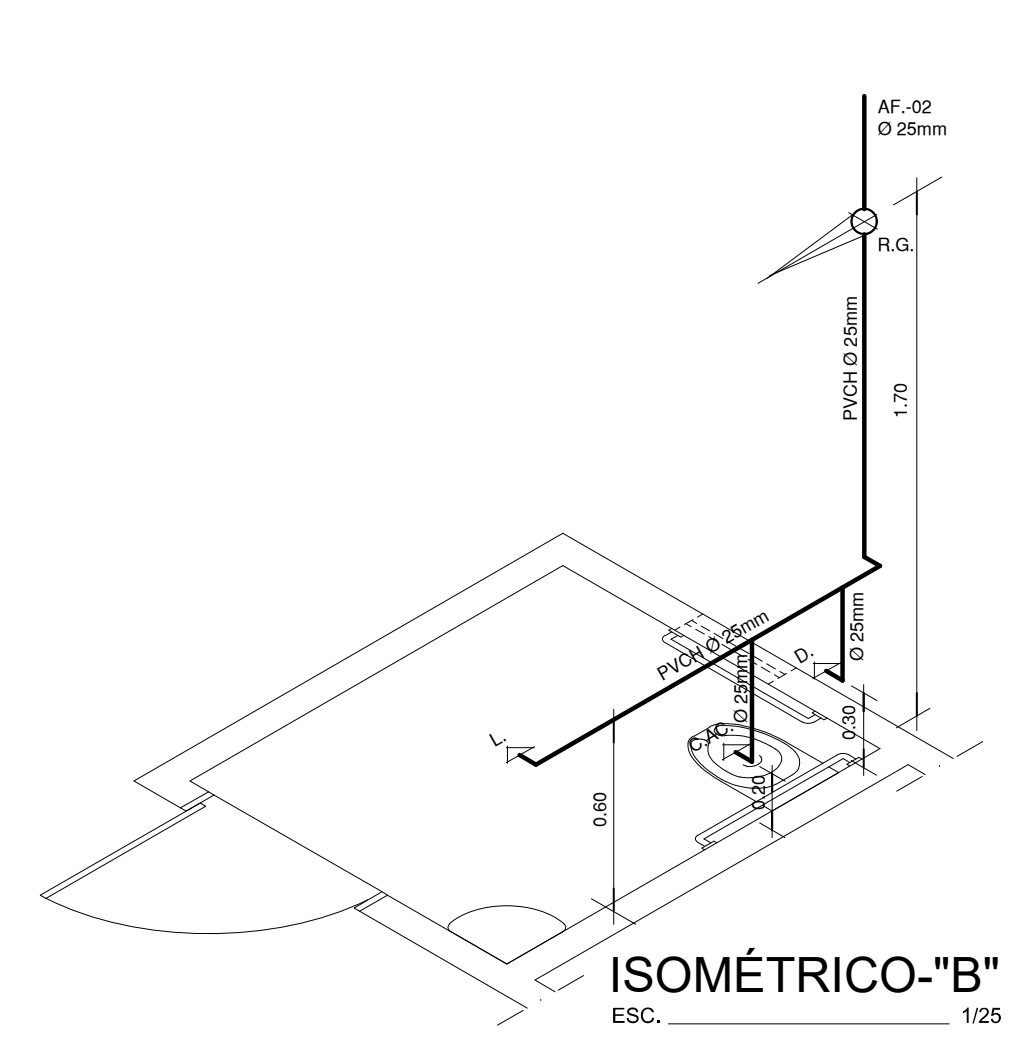


ISOMÉTRICO-"B"
ESC. 1/25

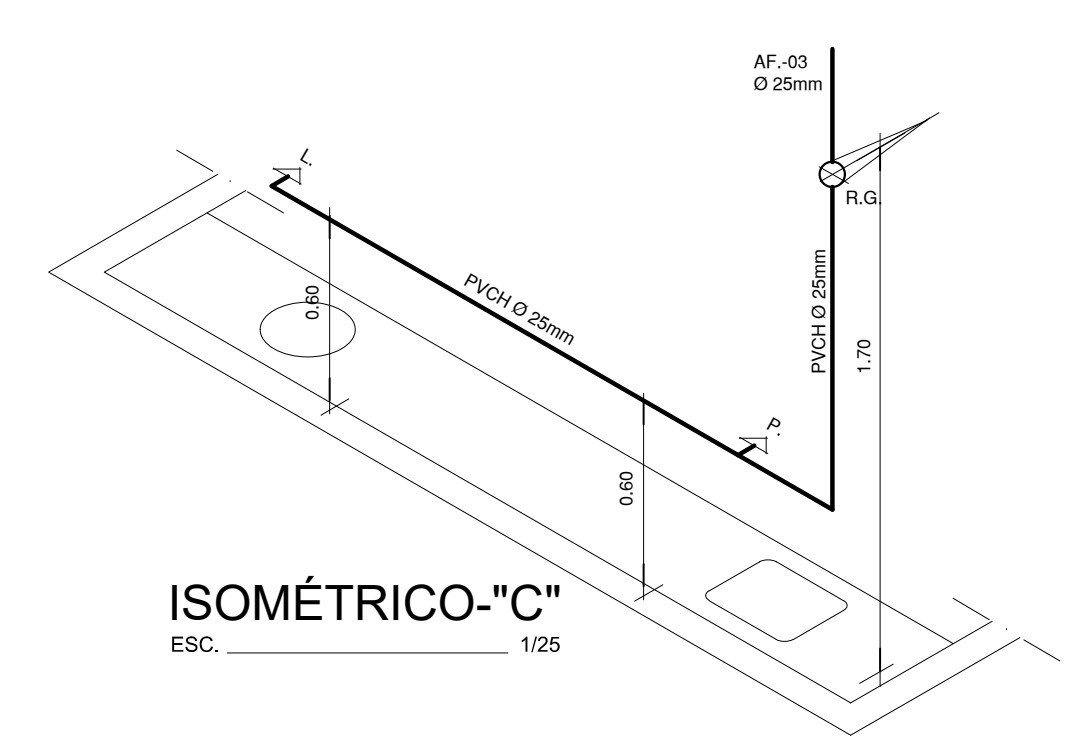


ISOMÉTRICO-"C"
ESC. 1/25

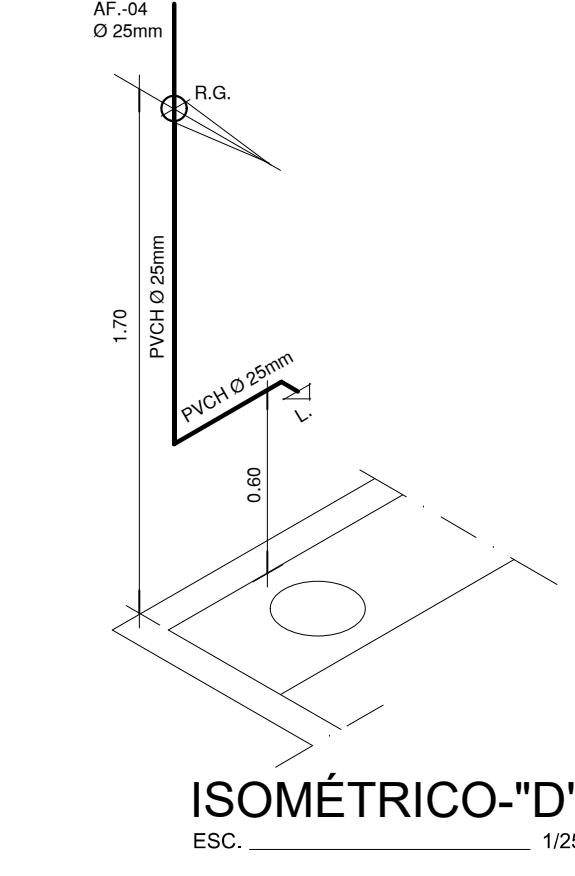


ISOMÉTRICO-"D"
ESC. 1/25

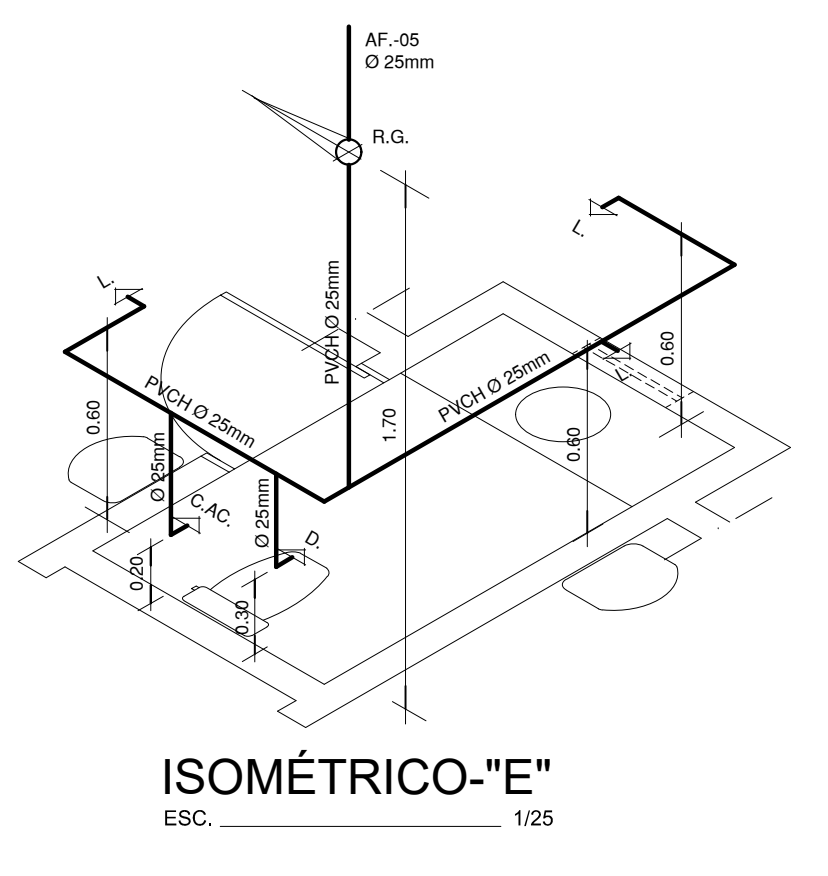


ISOMÉTRICO-"E"
ESC. 1/25

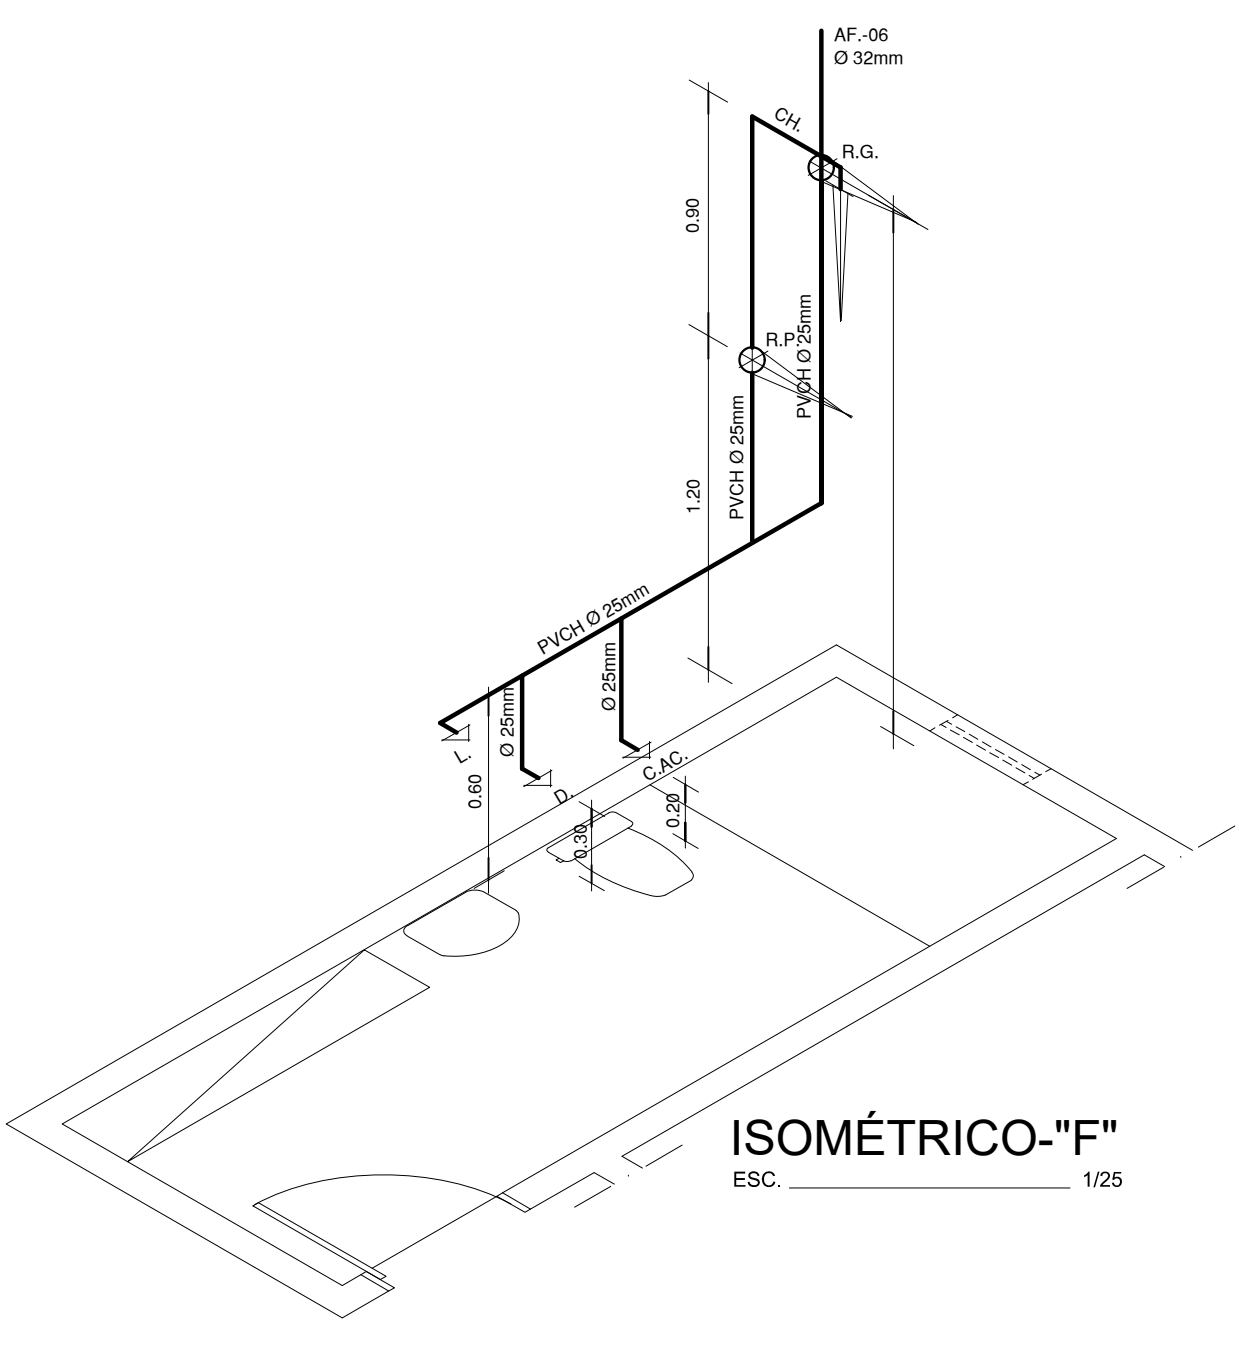


ISOMÉTRICO-"F"
ESC. 1/25

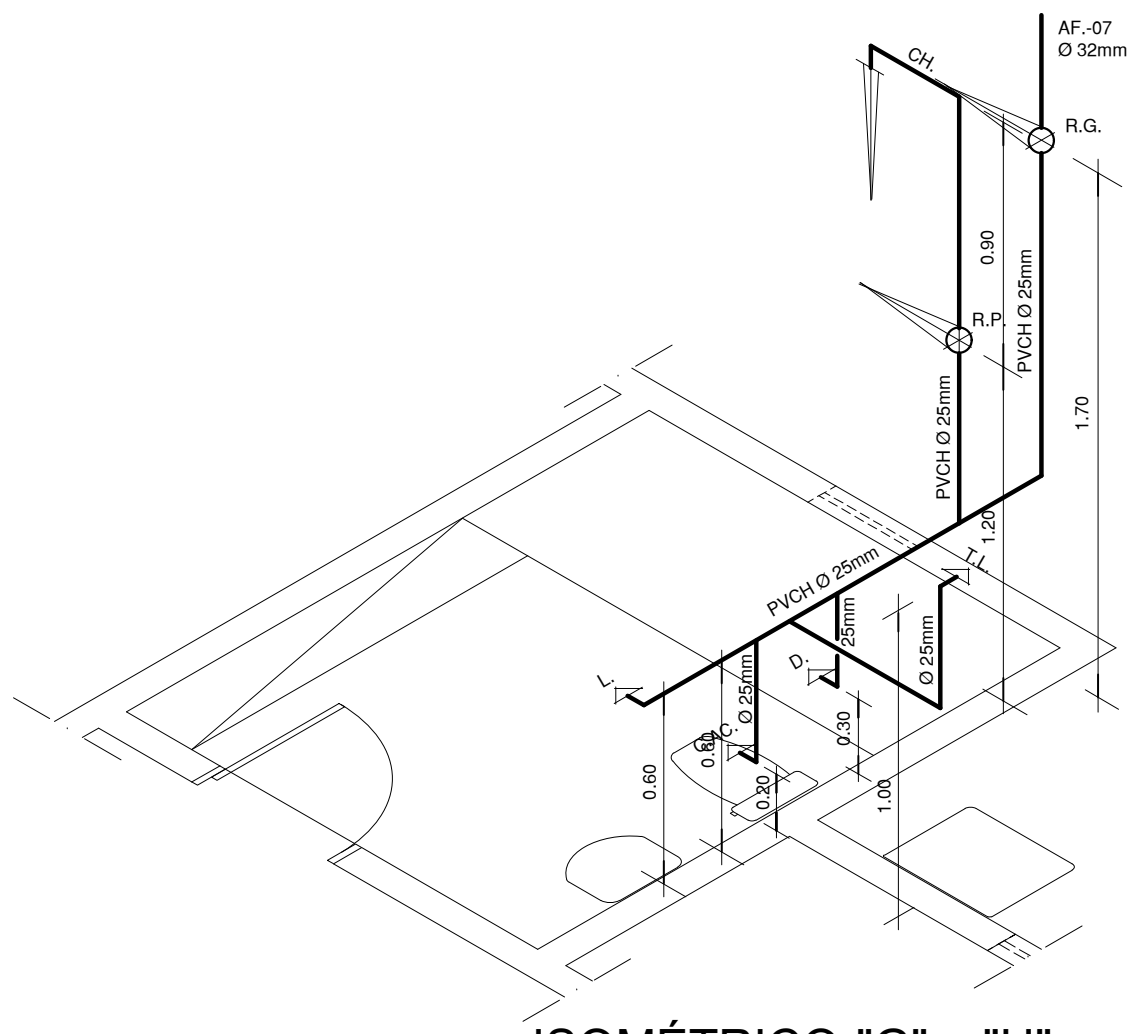


ISOMÉTRICO-"G" e "H"
ESC. 1/25

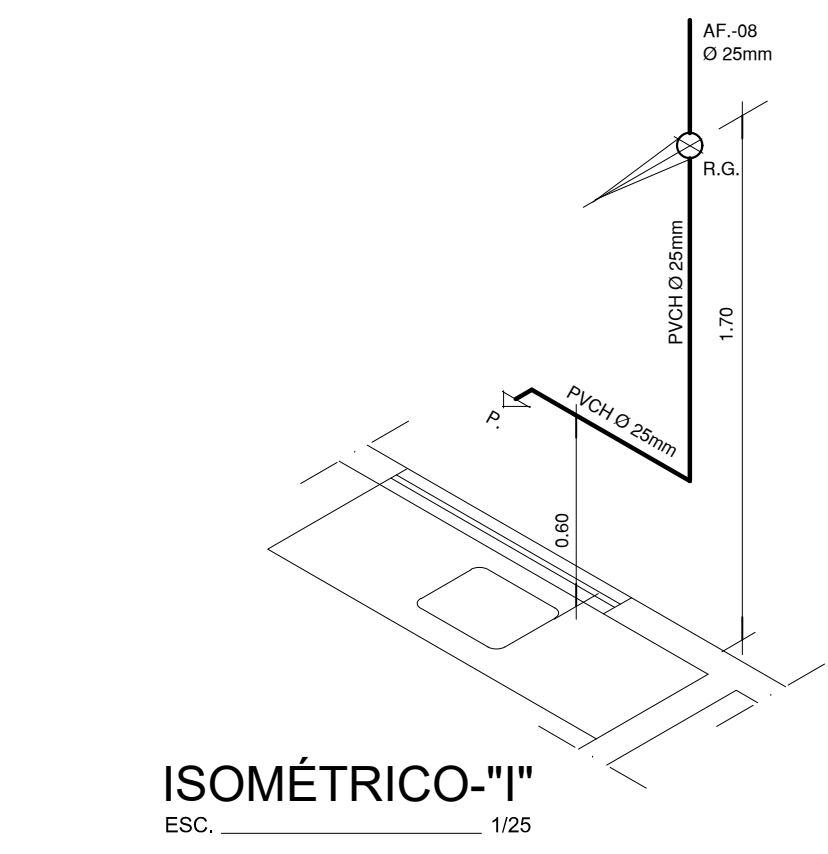


ISOMÉTRICO-"I"
ESC. 1/25

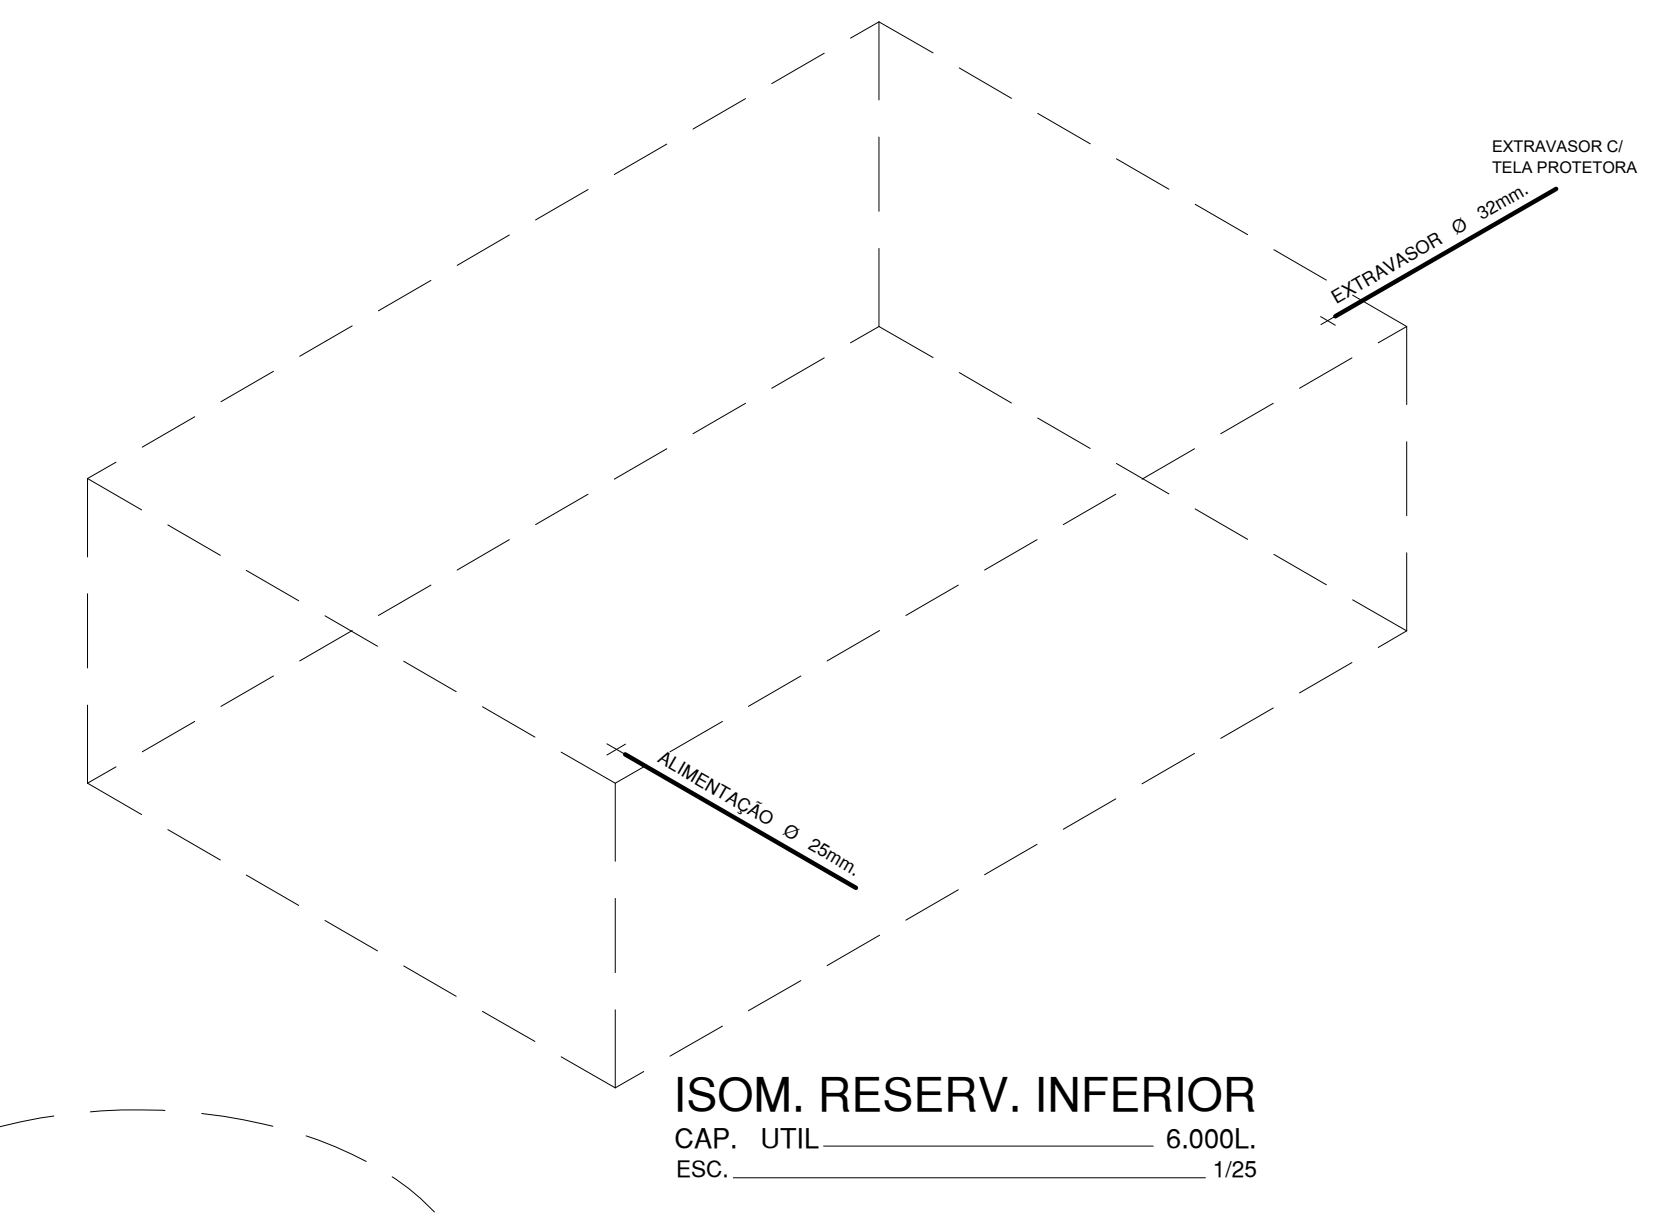


ISOM. RESERV. INFERIOR
CAP. UTIL 6.000L
ESC. 1/25

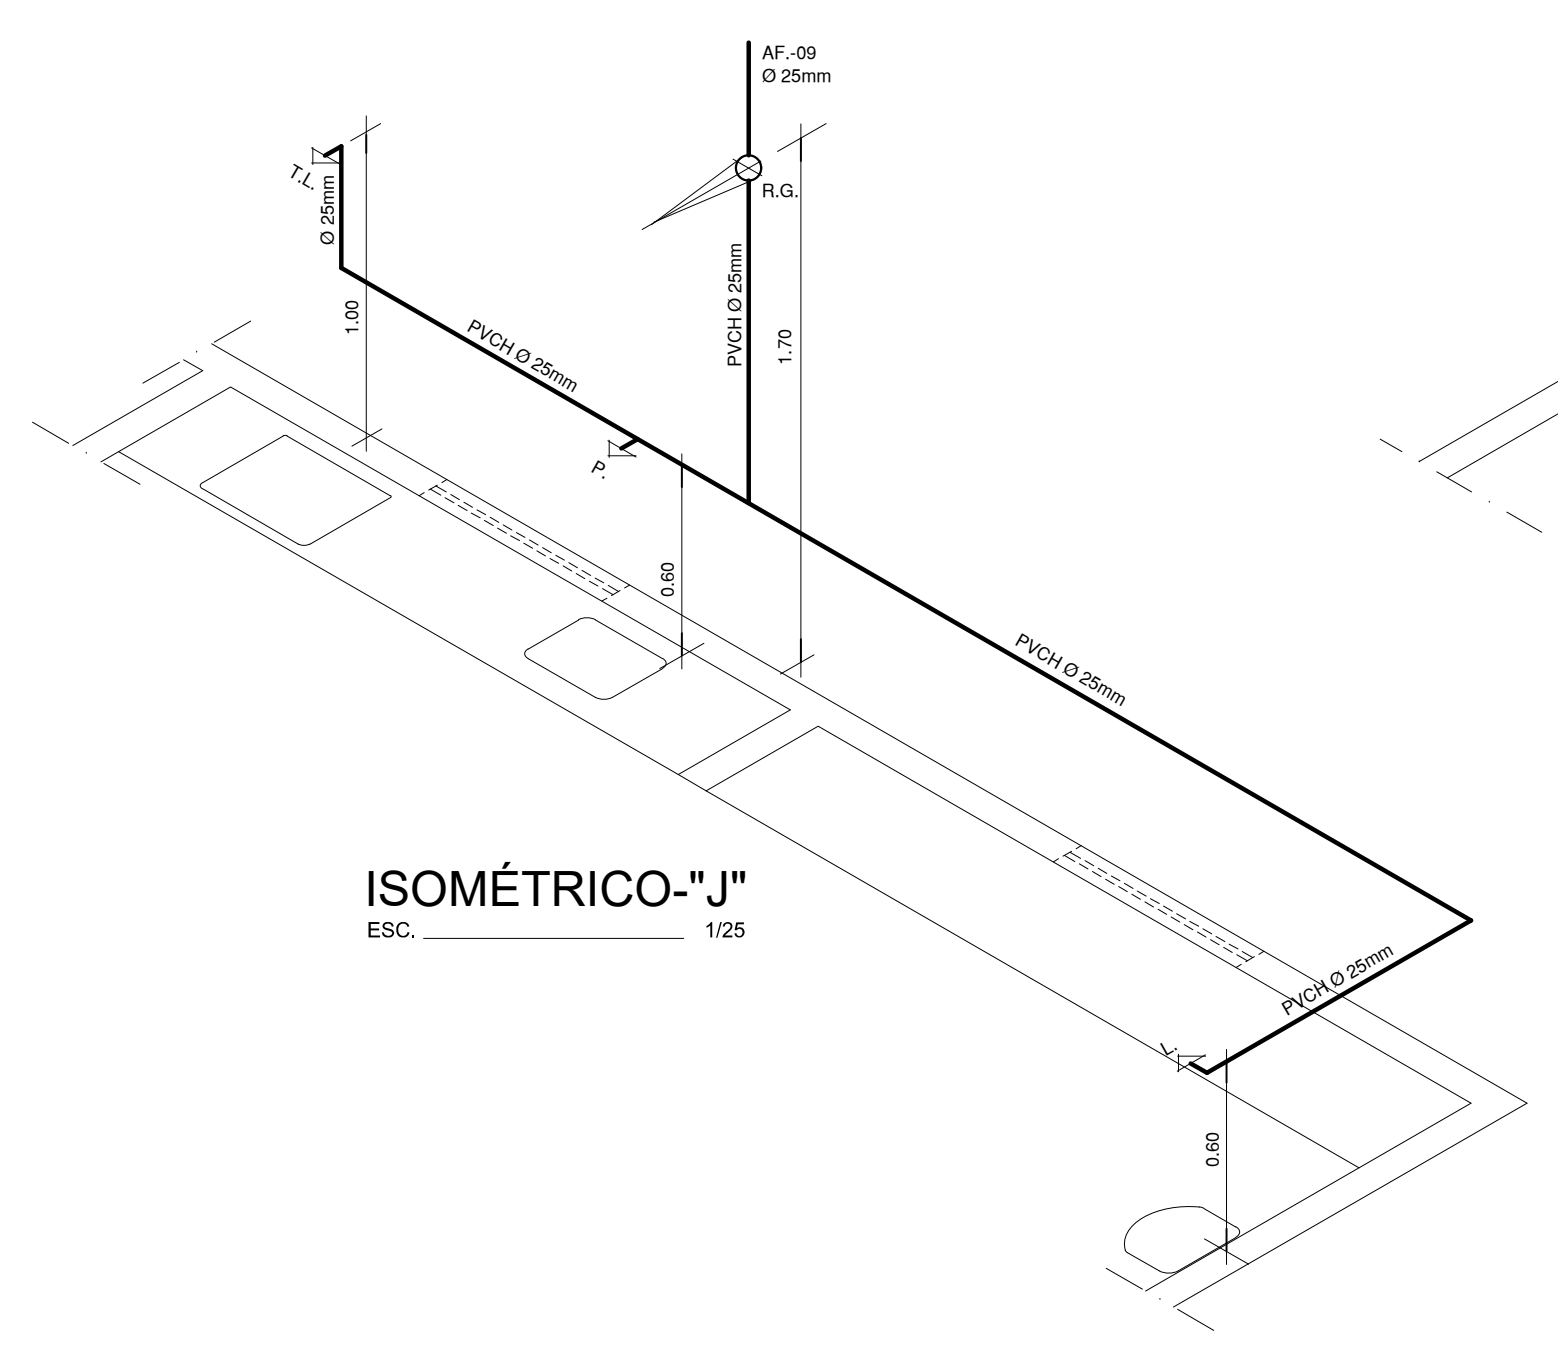


ISOMÉTRICO-"J"
ESC. 1/25

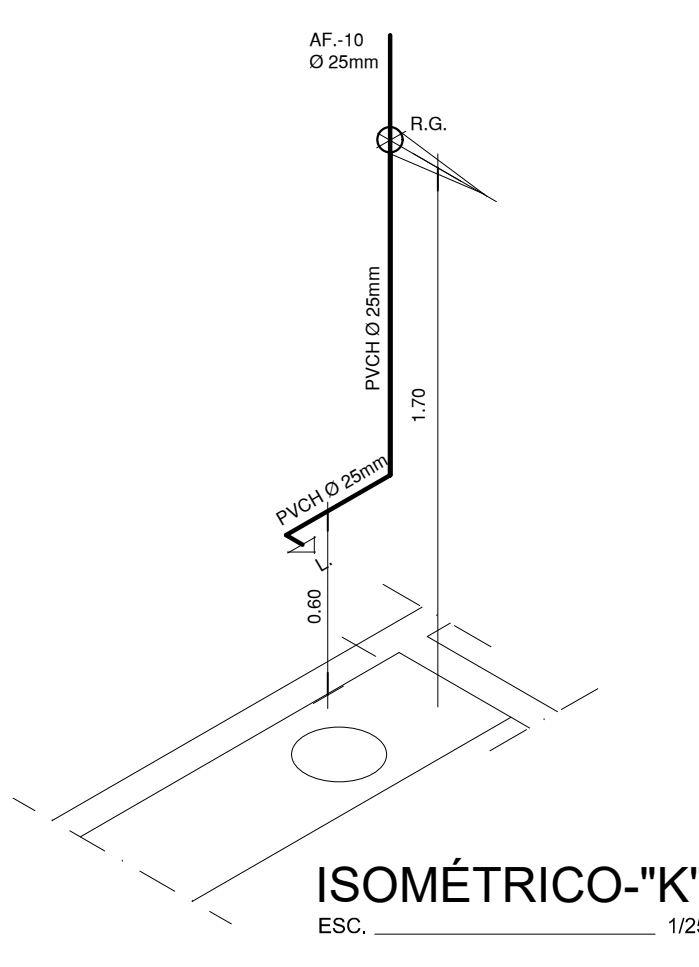


ISOMÉTRICO-"K"
ESC. 1/25

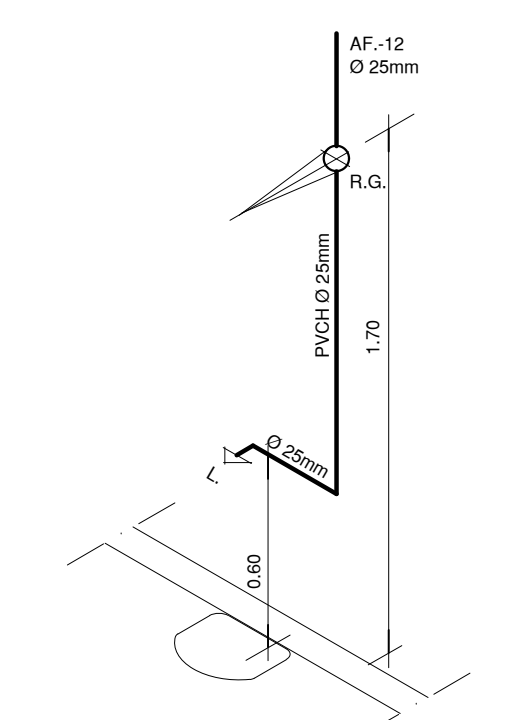

ISOMÉTRICO-"M"
ESC. 1/25

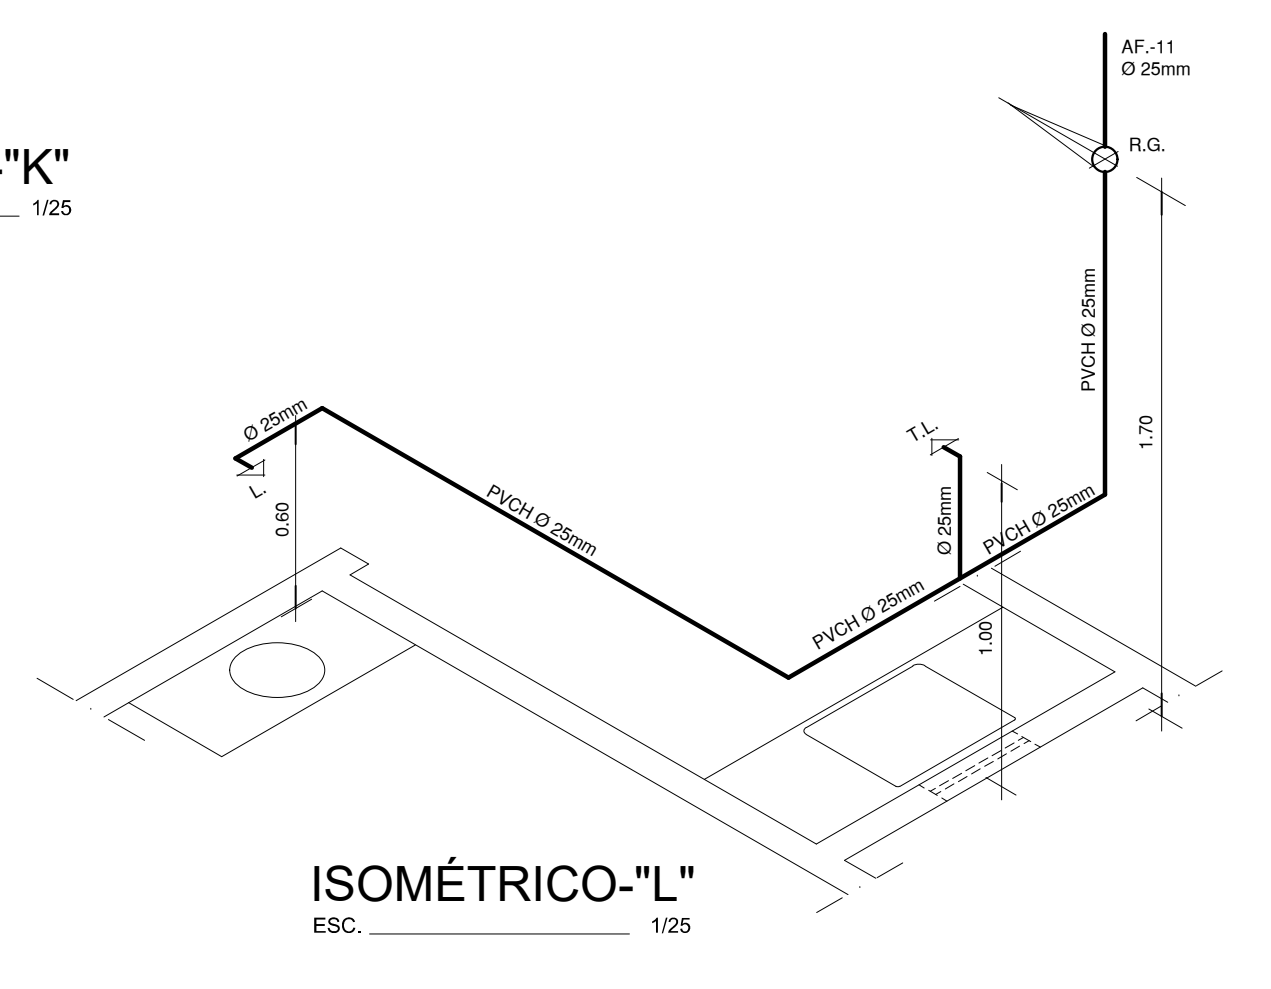

ISOMÉTRICO-"L"
ESC. 1/25

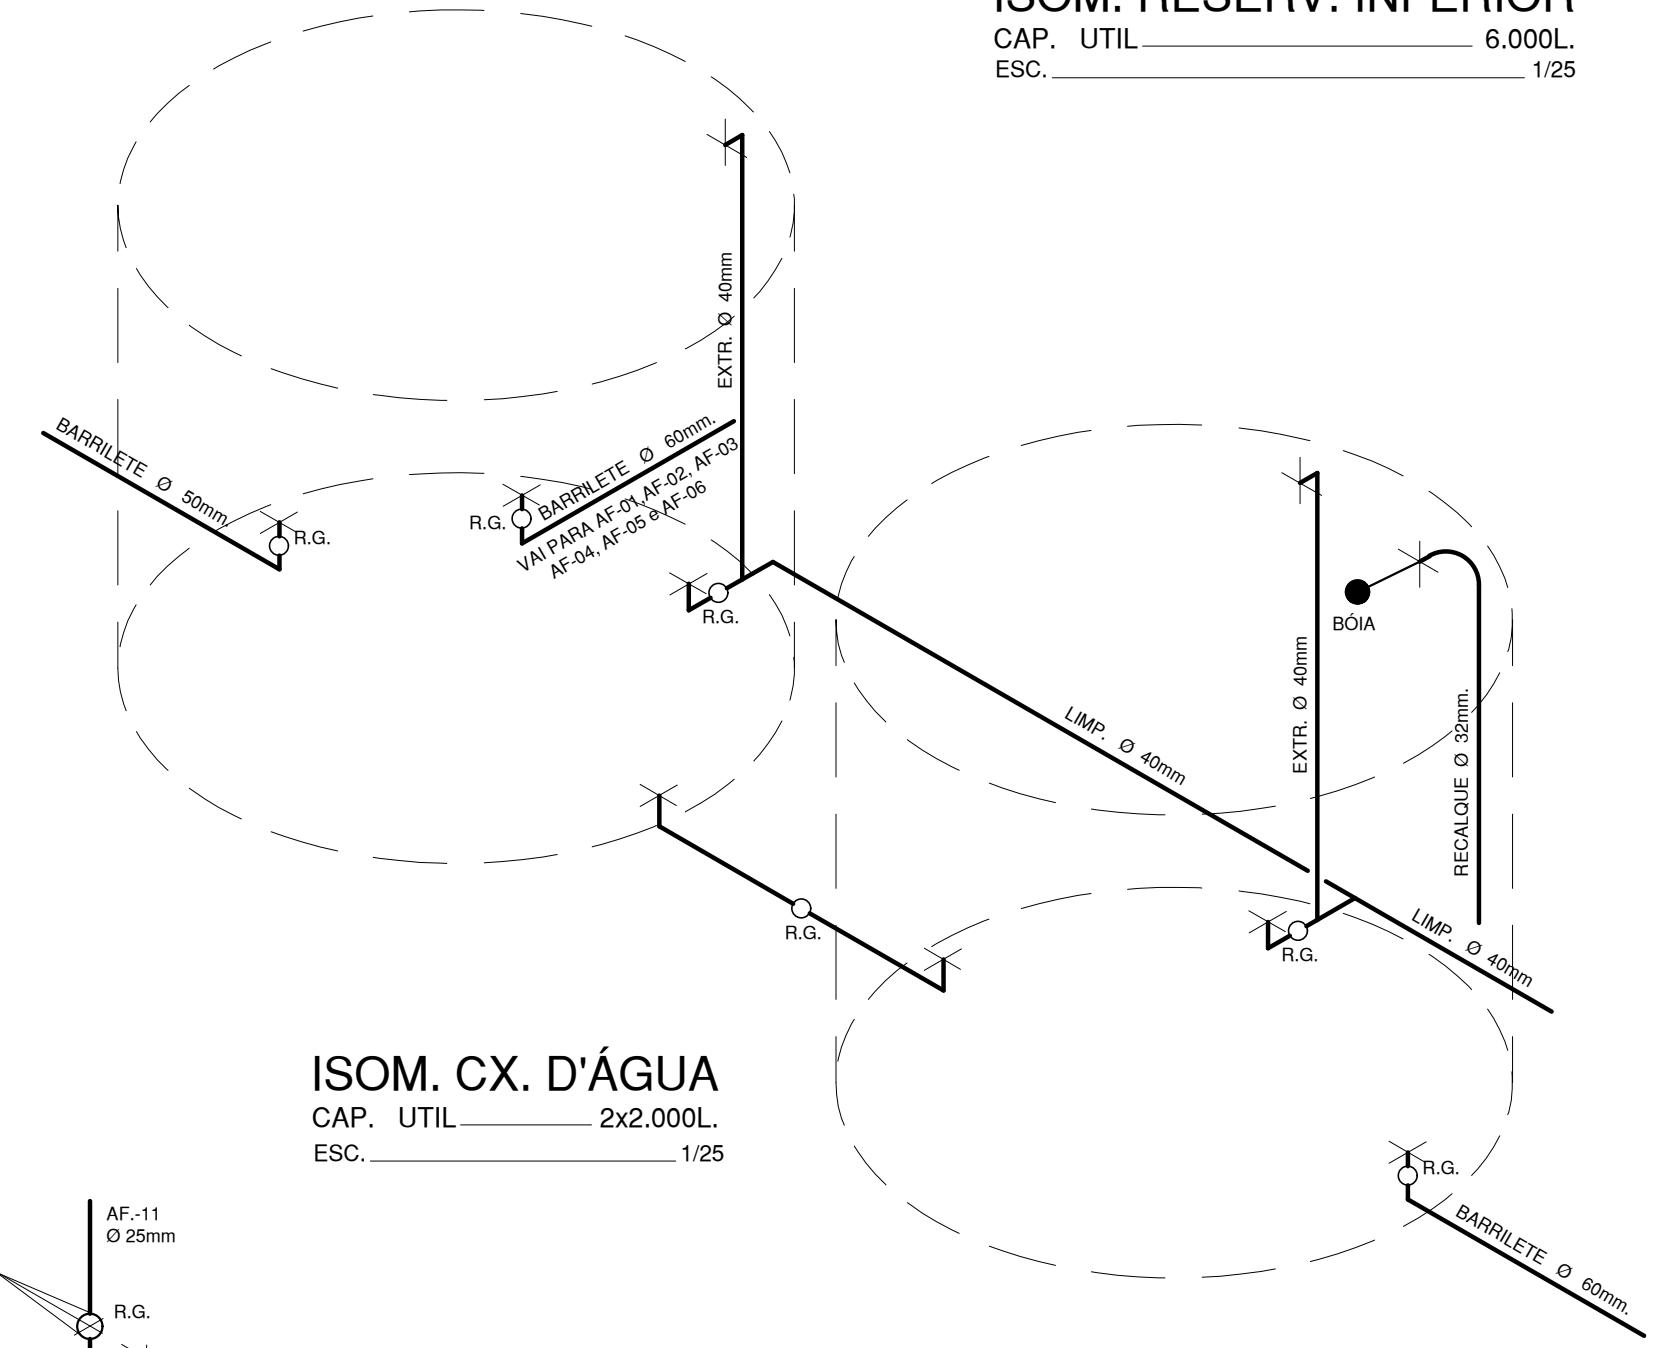

ISOM. CX. D'ÁGUA
CAP. UTIL 2x2.000L
ESC. 1/25

LEGENDA			
A.F.	ÁGUA FRIA;	D.	DUCHA;
AL.	ALIMENTAÇÃO;	PVCH.	TUBO DE ÁGUA FRIA;
AP.	ÁGUAS PLUVIAIS;	PVCS.	TUBO DE ESGOTO;
B.	BOIA;	R.G.	REGISTRO GAVETA;
C.A.	CAIXA DE AREIA;	R.P.	REGISTRO PRESSÃO;
C.AC.	CAIXA ACOPLADA;	R.S.	RALO SIFONADO;
C.G.	CAIXA GORDURA;	S.C.	SIFÃO COPO;
C.I.	CAIXA DE INSPEÇÃO;	T.J.	TORNEIRA JARDIM;
C.P.	CAIXA DE PASSAGEM;	T.L.	TANQUE DE LAVAR ROUPAS;
C.S.	CAIXA SIFONADA;	T.Q.G.	TUBO DE QUEDA DE GORDURA;
D.	DUCHA;	T.V.	TUBO DE VENTILAÇÃO;
HD.	HIDRÔMETRO;	Ø	DIÂMETRO;
L.	LAVATÓRIO;	EXT.	EXTRAVASOR.

PROJETO HIDROSSANITÁRIO

PREFEITURA MUNICIPAL DE JACARÉ DOS HOMENS - ALAGOAS
UBS - UNIDADE BÁSICA DE SAÚDE AMARGOSA
ZONA RURAL, JACARÉ DOS HOMENS

TÍTULO: ISOMÉTRICO			
ESCALA: 1/20-1/25	ÁREAS:	PRANCHA:	
DATA: NOVEMBRO/2018	TERRENO 750,05m²	04/04	
DESENHO: FLÁVIO NOBRE	CONSTRUÇÃO 327,91m²		
	COBERTA 346,93m²		
	EXISTENTE 60,71m²		
	AMPLIAÇÃO 267,20m²		

PROPRIETÁRIO: PREFEITURA MUNICIPAL DE JACARÉ DOS HOMENS

PROJETO: ARQUITETO: FLÁVIO OLIVEIRA NOBRE - CAU RN, A61101-8

RESPONSÁVEL TÉCNICO: