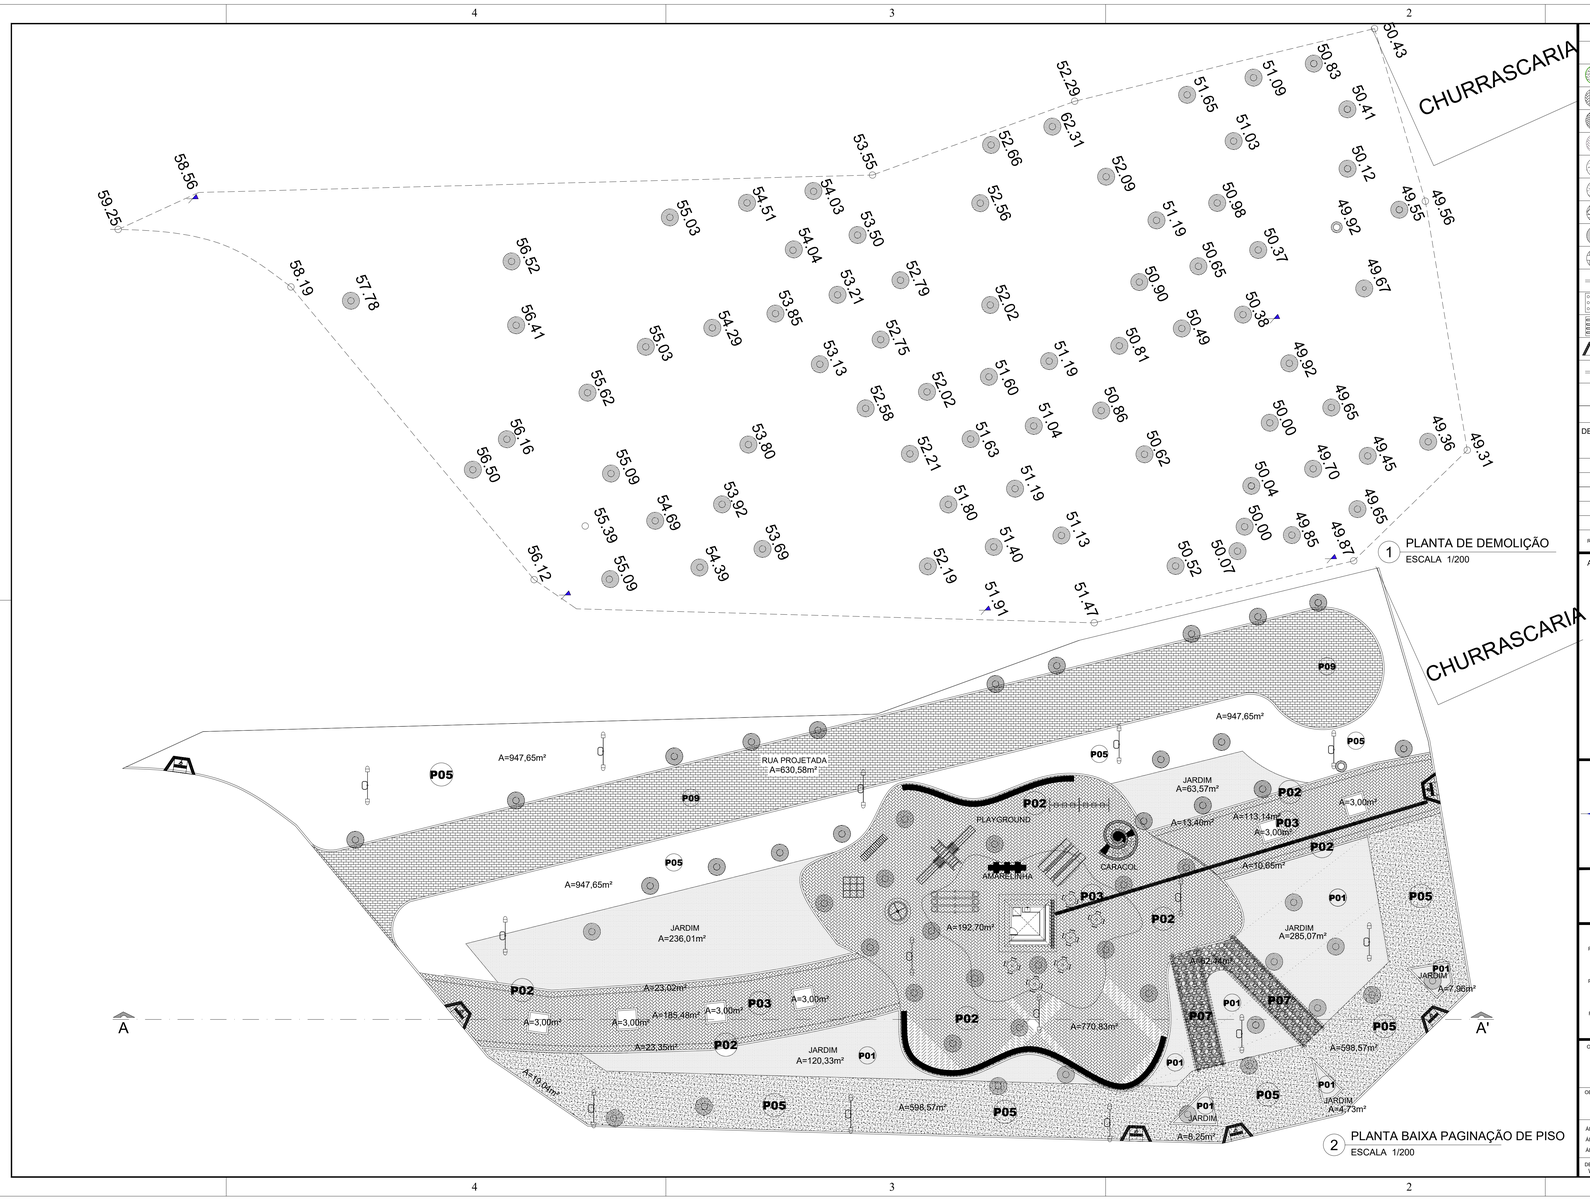

MÓDULO VIII

LEGENDA PAGINAÇÃO DE PISO		LEGENDA MOBILIARIO	
P01 - GRAMA- 2.761,09m²			POSTE - 07UN VER DETALHE PRA.07/12
P02 -INTERTRAVADO NA COR TERRA- 815,45 m²			LIXEIRA DE PVC FIXA NO POSTE - 07UN VER DETALHE PRA.07/12
P03 -INTERTRAVADO NA COR AZUL- 463,19m²			BANCO DE ALVENARIA E TAMPO EM CONCRETO - 47,00m VER DETALHE PRA. 07/12
P04- INTERTRAVADO NA COR NATURAL			PAINEL ILUMINADO EM ALVENARIA
P05- PISO CONCRETO DESEMPENADO- 202,08m²			CANTEIRO - 06UN - 3,00m² VER DETALHE PRA. 07/12
P06- AREIA FINA			QUIOSQUE- 01UN VER DETALHE PRA. 12/12
P07- PISO EM PEDRA GRANULITA APLICADA DE FORMA IRREGULAR- 62,44m²		CARRAMACHÃO	CARRAMACHÃO EM MADEIRA- 60,00m² VER DETALHE PRA. 08/12
P08- TALUDE DE GRAMA			PLAYGROUND 01UN VER DETALHE PRA. 09,10 e 11/12
P09- PARALELEPIPEDO- 217,54m²			EQUIPAMENTOS DE GINASTICA FIXO
MEIO FIO -834,31 m			**MASTRO DE FERRO GALVANIZADO**
SINALIZAÇÃO TÁTIL DE ALERTA - 4,45 m VER NBR 9050			REFLETOR
SINALIZAÇÃO TÁTIL DE DIRECIONAL -31,38 m VER NBR 9050			VAGA EXCLUSIVA PARA PNE VER NBR 9050
RAMPA DE ACESSIBILIDADE VER DETALHE PRA VER NBR 9050			CORTES
RETIRADA DE MEIO FIO -125,06 m		0,00	INDICAÇÃO DE NIVEL
DEMOLIÇÃO DE PISO CIMENTADO			ÁRVORE EXISTENTE

DESENHOS DE REFERÊNCIA

REV.	MODIFICAÇÃO	DATA	DESENHISTA

APROVAÇÃO:

RUMO ASSESSORIA, CONSULTORIA E PROJETOS

PREFEITURA MUNICIPAL DE JACARÉ DOS HOMEN-AL

PROPRIETÁRIO: PREFEITURA MUNICIPAL DE JACARÉ DOS HOMENS-AL

PROJETO: RUMO ASSESSORIA, CONSULTORIA E PROJETOS

RESPONSAVEL TÉCNICO:

OBRA: **REFORMA DA PRAÇA JOSÉ TEÓFILO DA SILVA**

PROJETO ARQUITETÔNICO DE REFORMA DA PRAÇA JOSÉ TEÓFILO DA SILVA
LOCALIZADA NO CENTRO DO MUNICIPIO DE JACARÉ DOS HOMENS- ALAGOAS

OBSERVAÇÃO: PLANTA DE DEMOLIÇÃO

ÁREA DO TERRENO: 11.959,08m²	DATA: MARÇO/2014	ARQ 05/12
ÁREA CONSTRUIDA MÓDULO VIII-4.219,08m²		
ÁREA DE COBERTA: 28,09m²		
DESENHO: WALLAS HENRIQUE/ FELIPE DE SÁ/ THALLES ANISIO	ESCALA: 1/200	REV-00