

[illegible]

DESENHOS DE REFERÊNCIA

REV.	MODIFICAÇÃO	DATA	DESENHISTA

APROVAÇÃO:

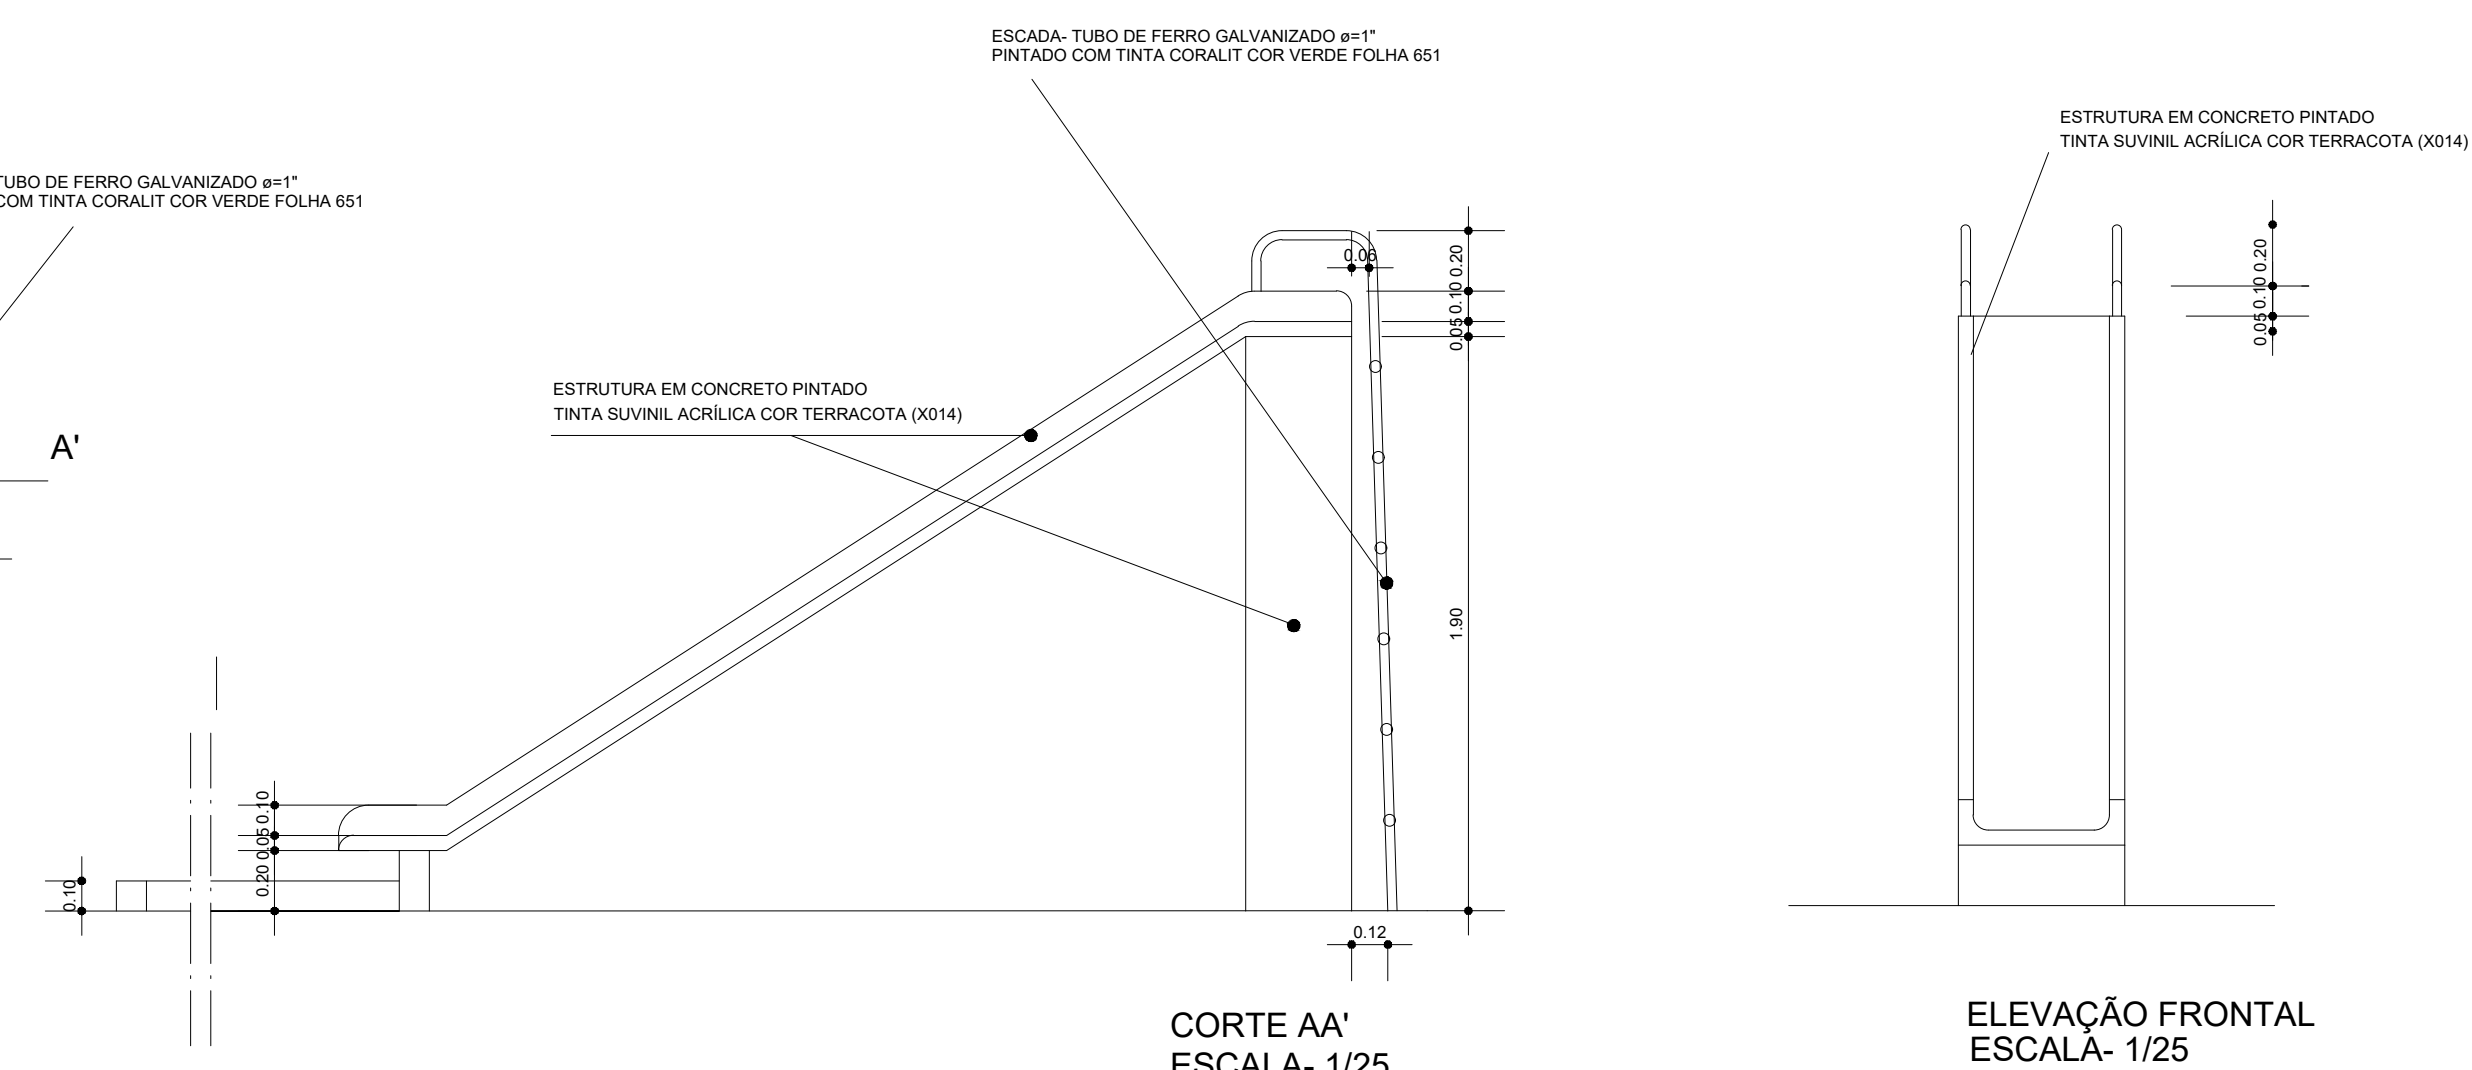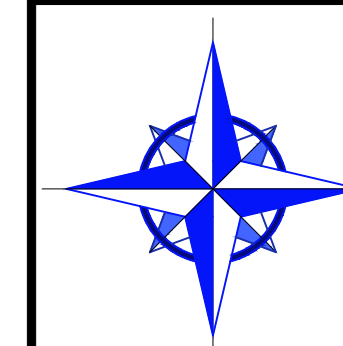

RUMO ASSESSORIA, CONSULTORIA E PROJETOS

**PREFEITURA MUNICIPAL
DE JACARÉ DOS HOMENS - AL**

PROPRIETÁRIO: _____ PREFEITURA MUNICIPAL DE JACARÉ DOS HOMENS - AL

PROJETO: _____ RUMO ASSessoria, CONSULTORIA E PROJETOS

RESPONSÁVEL TÉCNICO: _____

OBRA: REFORMA DA PRAÇA JOSÉ TEÓFILO DA SILVA
PROJETO ARQUITETÔNICO DE REFORMA DA PRAÇA JOSÉ TEÓFILO DA SILVA
LOCALIZADA NO CENTRO DO MUNICÍPIO DE JACARÉ DOS HOMENS- ALAGOAS

OBSERVAÇÃO: DETALHE BALANÇO
DETALHE ESCORREGA

ÁREA DO TERRENO:	DATA:
ÁREA CONSTRUÍDA:	MARÇO/2014

DESENHO:
WALLAS HENRIQUE/DELIRE DE SÁ/THALES ANISIO

DATA: MARÇO/2014

ESCALA:	1/25
---------	------

ARQ
09/12
REV - 00