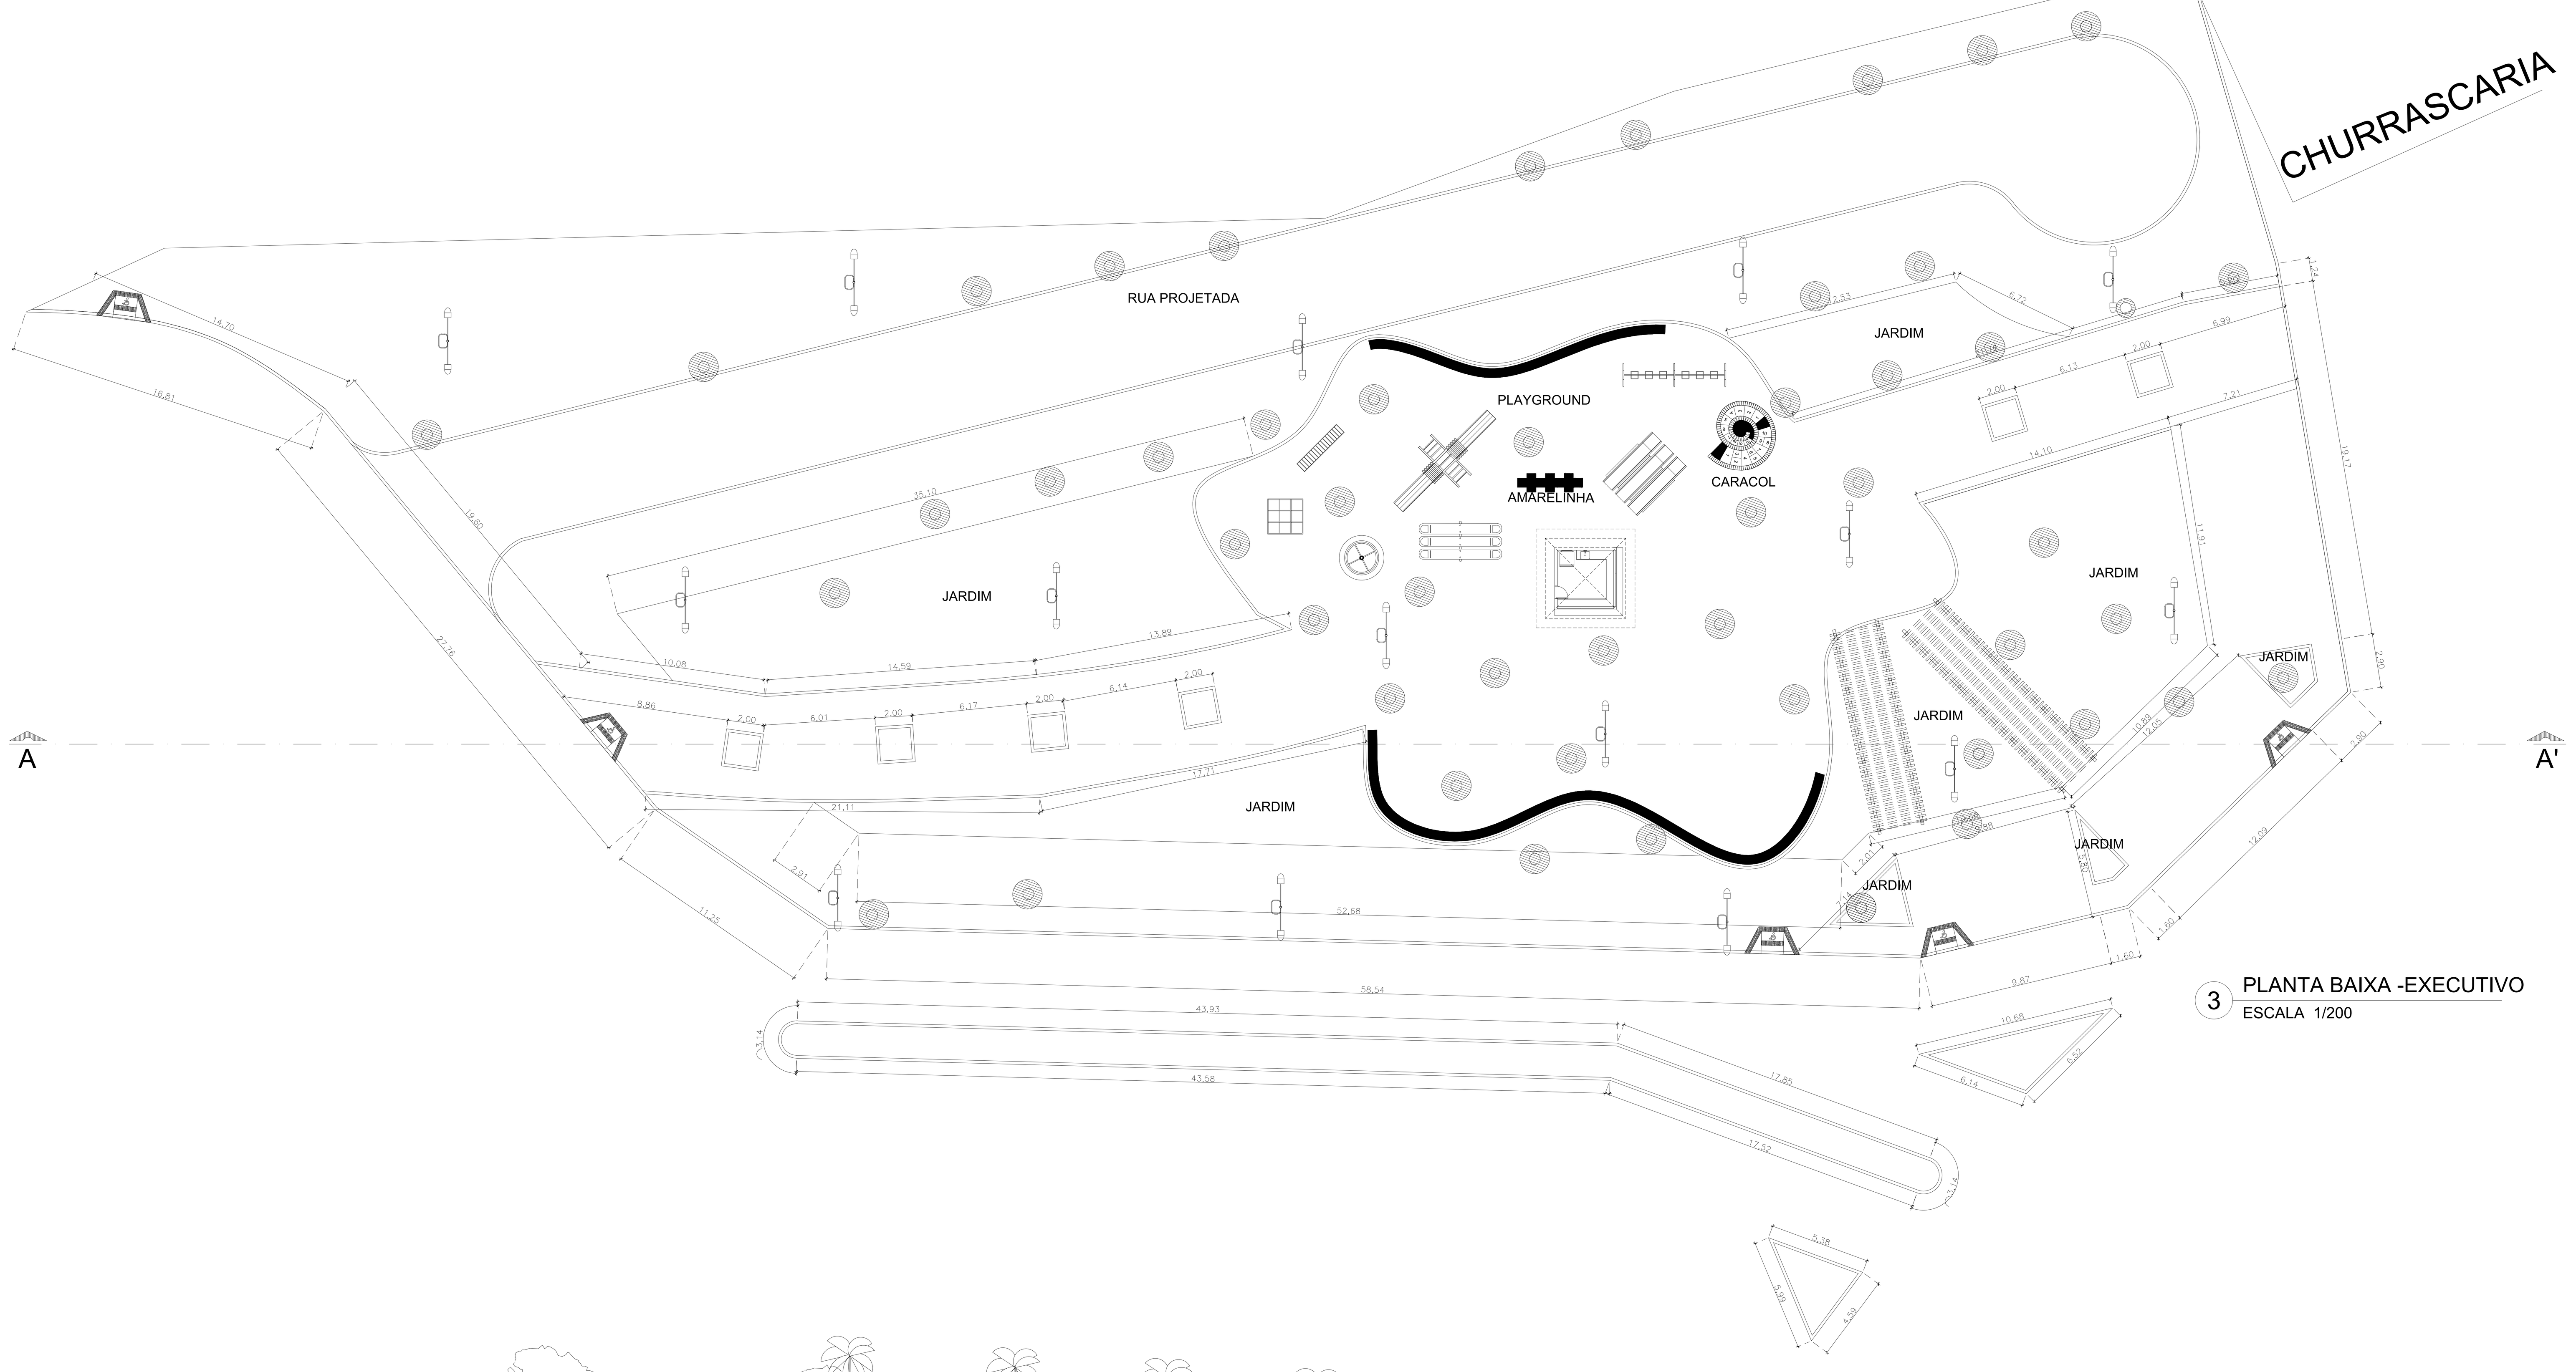

3 PLANTA BAIXA -EXECUTIVO
ESCALA 1/200

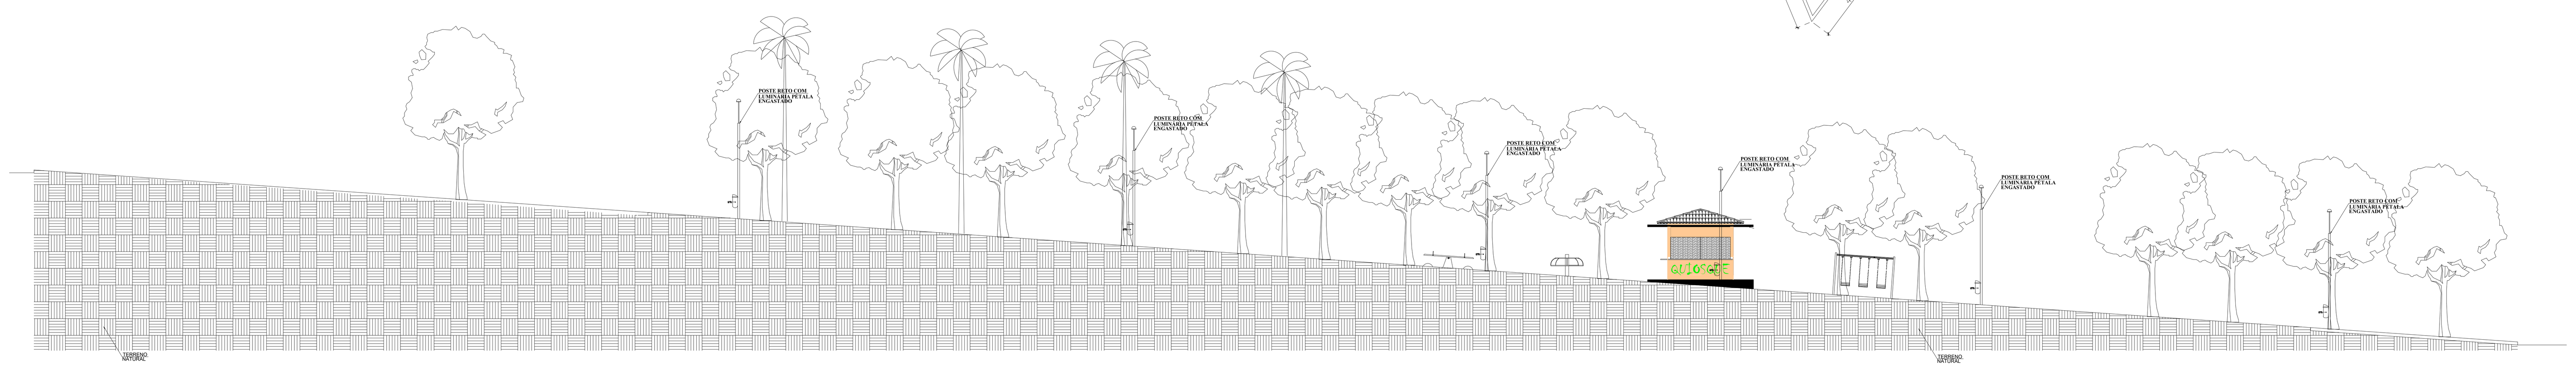

4 CORTE A A'
ESCALA 1/200

MÓDULO VIII

LEGENDA PAGINAÇÃO DE PISO		LEGENDA MOBILIARIO	
	P01 - GRAMA- 2.761,05m²		POSTE - 07UN VER DETALHE PRA.07/12
	P02 -INTERTRAVADO NA COR TERRA- 815,45 m²		LIXEIRA DE PVC FIXA NO POSTE - 07UN VER DETALHE PRA.07/12
	P03 -INTERTRAVADO NA COR AZUL- 463,19m²		BANCO DE ALVENARIA E TAMPO EM CONCRETO - 47,00m VER DETALHE PRA. 07/12
	P04- INTERTRAVADO NA COR NATURAL		PAINEL ILUMINADO EM ALVENARIA
	P05- PISO CONCRETO DESEMPENADO- 202,08m²		CANTEIRO - 06UN - 3,00m² VER DETALHE PRA. 07/12
	P06- AREIA FINA		QUIOSQUE- 01UN VER DETALHE PRA. 12/12
	P07- PISO EM PEDRA GRANILITA APLICADA DE FORMA IRREGULAR- 62,44m²	CARRAMACHÃO	CARRAMACHÃO EM MADEIRA- 60,00m² VER DETALHE PRA. 08/12
	P08- TALUDE DE GRAMA		PLAYGROUND 01UN VER DETALHE PRA. 09,10 e 11/12
	P09- PARALELEPIPEDO- 217,54m²		EQUIPAMENTOS DE GINASTICA FIXO
	MEIO FIO -834,31 m		MASTRO DE FERRO GALVANIZADO
	SINALIZAÇÃO TÁTIL DE ALERTA - 4,45 m VER NBR 9050		REFLETOR
	SINALIZAÇÃO TÁTIL DE DIRECIONAL -31,38 m VER NBR 9050		VAGA EXCLUSIVA PARA PNE VER NBR 9050
	RAMPA DE ACESSIBILIDADE VER DETALHE PRA. VER NBR 9050		CORTES
	RETIRADA DE MEIO FIO -125,06 m	0,00	INDICAÇÃO DE NIVEL
	DEMOLIÇÃO DE PISO CIMENTADO		ÁRVORE EXISTENTE

DESENHOS DE REFERÊNCIA

REV.	MODIFICAÇÃO	DATA	DESENHISTA

APROVAÇÃO:

RUMO ASSESSORIA, CONSULTORIA E PROJETOS

PREFEITURA MUNICIPAL DE JACARÉ DOS HOMEN-AL

PROPRIETÁRIO: PREFEITURA MUNICIPAL DE JACARÉ DOS HOMENS-AL

PROJETO: RUMO ASSESSORIA, CONSULTORIA E PROJETOS

RESPONSAVEL TÉCNICO:

OBRA: **REFORMA DA PRAÇA JOSÉ TEÓFILO DA SILVA**

PROJETO ARQUITETÔNICO DE REFORMA DA PRAÇA JOSÉ TEÓFILO DA SILVA
LOCALIZADA NO CENTRO DO MUNICIPIO DE JACARÉ DOS HOMENS- ALAGOAS

OBSERVAÇÃO: PLANTA BAIXA- EXECUTIVO
CORTE A A'

ÁREA DO TERRENO: 11.959,08m²
ÁREA CONSTRUIDA MÓDULO VIII: 4,219,08m²
ÁREA DE COBERTA: 28,09m²

DATA: MARÇO/2014

ARQ 06/12 REV-00

DESENHO: WALLAS HENRIQUE/ FELIPE DE SÁ/ THALLES ANISIO

ESCALA: 1/200