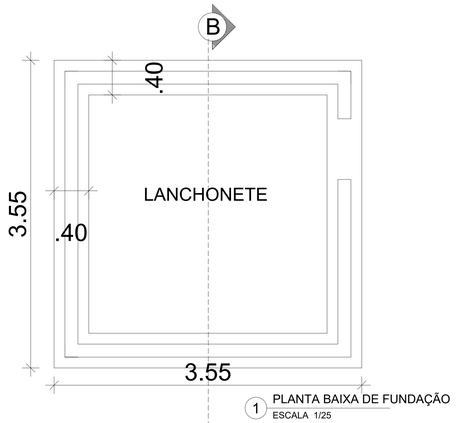

1 PLANTA BAIXA DE FUNDAÇÃO
ESCALA 1/25

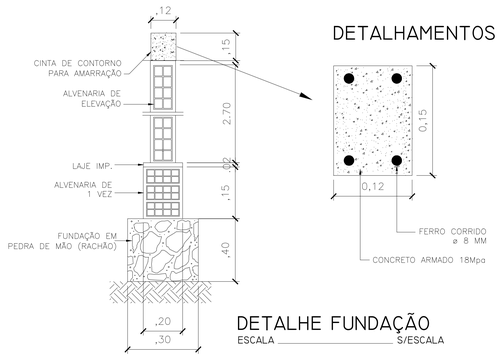

DETALHAMENTOS

DETALHE FUNDAÇÃO
ESCALA _____ S/ESCALA

DETALHES DOS BLOCOS DE FUNDAÇÃO E PILARES

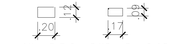

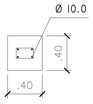

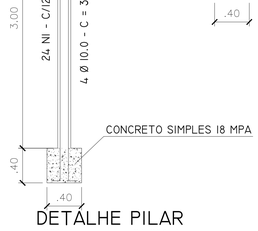

DETALHE PILAR
ESCALA _____S/ESCALA

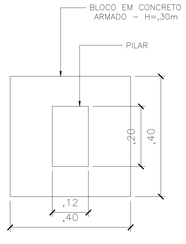

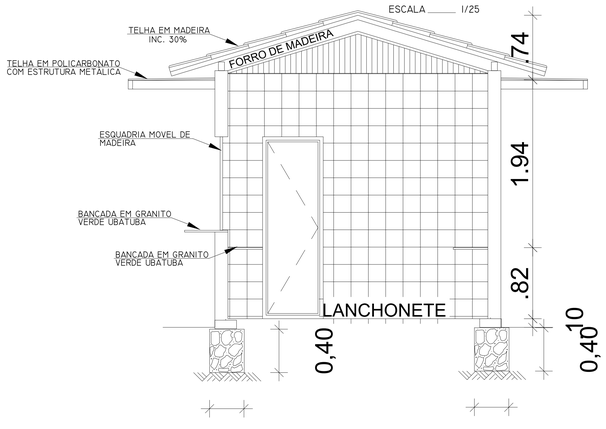

CORTE B B'
ESCALA _____ 1/25

DESENHOS DE REFERÊNCIA

REV.	MODIFICAÇÃO	DATA	DESENHISTA

APROVAÇÃO:

RUMO ASSESSORIA, CONSULTORIA E PROJETOS

PREFEITURA MUNICIPAL DE JACARÉ DOS HOMENS - AL

PROPRIETÁRIO: PREFEITURA MUNICIPAL DE JACARÉ DOS HOMENS - AL

PROJETO: RUMO ASSESSORIA, CONSULTORIA E PROJETOS

RESPONSAVEL TÉCNICO:

OBRA: **REFORMA DA PRAÇA JOSÉ TEÓFILO DA SILVA**
PROJETO ESTRUTURAL DE UM QUIOSQUE A SER CONSTRUIDO NA REFORMA DA PRAÇA JOSÉ TEÓFILO DA SILVA LOCALIZADA NO CENTRO DO MUNICIPIO DE JACARÉ DOS HOMENS- ALAGOAS

OBSERVAÇÃO:
PLANTA BAIXA DE FUNDAÇÃO, CORTE A;A' E CORTE B;B'

AREA DO TERRENO:	DATA: MARÇO/2014	ESTRUTURAL 01/01 REV - 00
ÁREA CONSTRUIDA:		
ÁREA DE COBERTA:		
DESENHO: WALLAS HENRIQUE/ FELIPE DE SÁ/ THALLES ANISIO	ESCALA: 1/25	