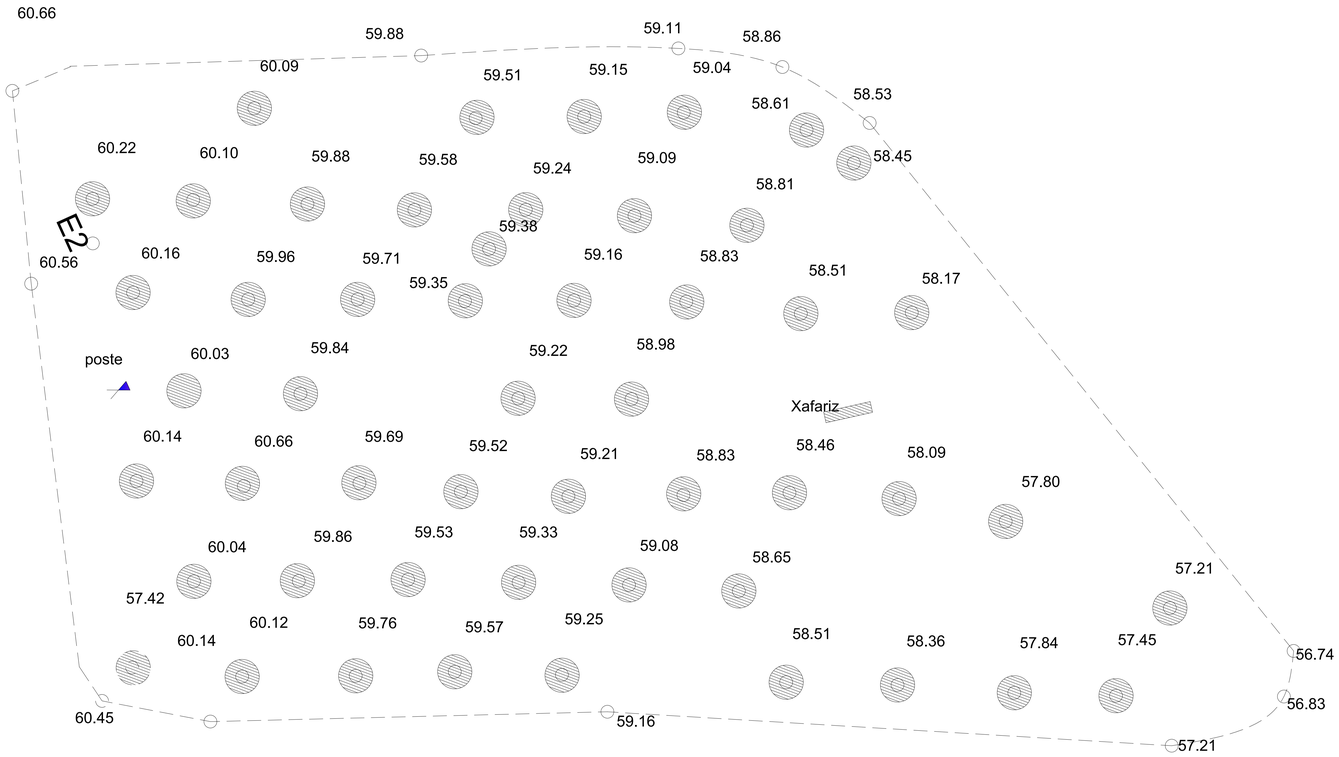

1 PLANTA DE DEMOLIÇÃO
ESCALA 1/100

MÓDULO VII

LEGENDA PAGINAÇÃO DE PISO		LEGENDA MOBILIARIO	
P01 - GRAMA- 656,91m²		POSTE - 07UN VER DETALHE PRA.07/12	
P02 -INTERTRAVADO NA COR TERRA- 32,47 m²		LIXEIRA DE PVC FIXA NO POSTE - 07UN VER DETALHE PRA.07/12	
P03 -INTERTRAVADO NA COR AZUL- 219,03m²		BANCO DE ALVENARIA E TAMPO EM CONCRETO - 40,00m VER DETALHE PRA. 07/12	
P04- INTERTRAVADO NA COR NATURAL- 56,47m²		PAINEL ILUMINADO EM ALVENARIA	
P05- PISO CONCRETO DESEMPENADO- 213,69m²		CANTEIRO - 05UN - 3,00m² VER DETALHE PRA. 07/12	
P06- AREIA FINA		QUIOSQUE	
P07- PISO EM PEDRA GRANULITA APLICADA DE FORMA IRREGULAR- 30,16m²		CARRAMACHÃO EM MADEIRA	
P08- TALUDE DE GRAMA		PLAYGROUND	
P09- PARALELEPIPEDO- 216,46m²		EQUIPAMENTOS DE GINASTICA FIXO	
MEIO FIO - 420,77m		**MASTRO DE FERRO GALVANIZADO**	
SINALIZAÇÃO TÁTIL DE ALERTA - 1,20 m VER NBR 9050		REFLETOR- 01UN	
SINALIZAÇÃO TÁTIL DE DIRECIONAL -48,05 m VER NBR 9050		VAGA EXCLUSIVA PARA PNE VER NBR 9050	
RAMPA DE ACESSIBILIDADE VER DETALHE PRA VER NBR 9050		CORTES	
RETIRADA DE MEIO FIO -158,00 m		INDICAÇÃO DE NIVEL	
DEMOLIÇÃO DE PISO CIMENTADO		ÁRVORE EXISTENTE	

DESENHOS DE REFERÊNCIA

REV.	MODIFICAÇÃO	DATA	DESENHISTA

APROVAÇÃO:

RUMO ASSESSORIA, CONSULTORIA E PROJETOS

PREFEITURA MUNICIPAL DE JACARÉ DOS HOMEN-AL

PROPRIETÁRIO: PREFEITURA MUNICIPAL DE JACARÉ DOS HOMENS-AL

PROJETO: RUMO ASSESSORIA, CONSULTORIA E PROJETOS

RESPONSAVEL TÉCNICO:

OBRA: **REFORMA DA PRAÇA JOSÉ TEÓFILO DA SILVA**

PROJETO ARQUITETÔNICO DE REFORMA DA PRAÇA JOSÉ TEÓFILO DA SILVA LOCALIZADA NO CENTRO DO MUNICIPIO DE JACARÉ DOS HOMENS- ALAGOAS

OBSERVAÇÃO: PLANTA DE DEMOLIÇÃO

ÁREA DO TERRENO: 11.959,08m²
ÁREA CONSTRUIDA MÓDULO VII:1.528,14m²
ÁREA DE COBERTA: 000,00m²

DATA: MARÇO/2014

ESCALA: 1/100

ARQ 02/12 REV-00

DESENHO: WALLAS HENRIQUE/ FELIPE DE SÁ/ THALLES ANISIO