

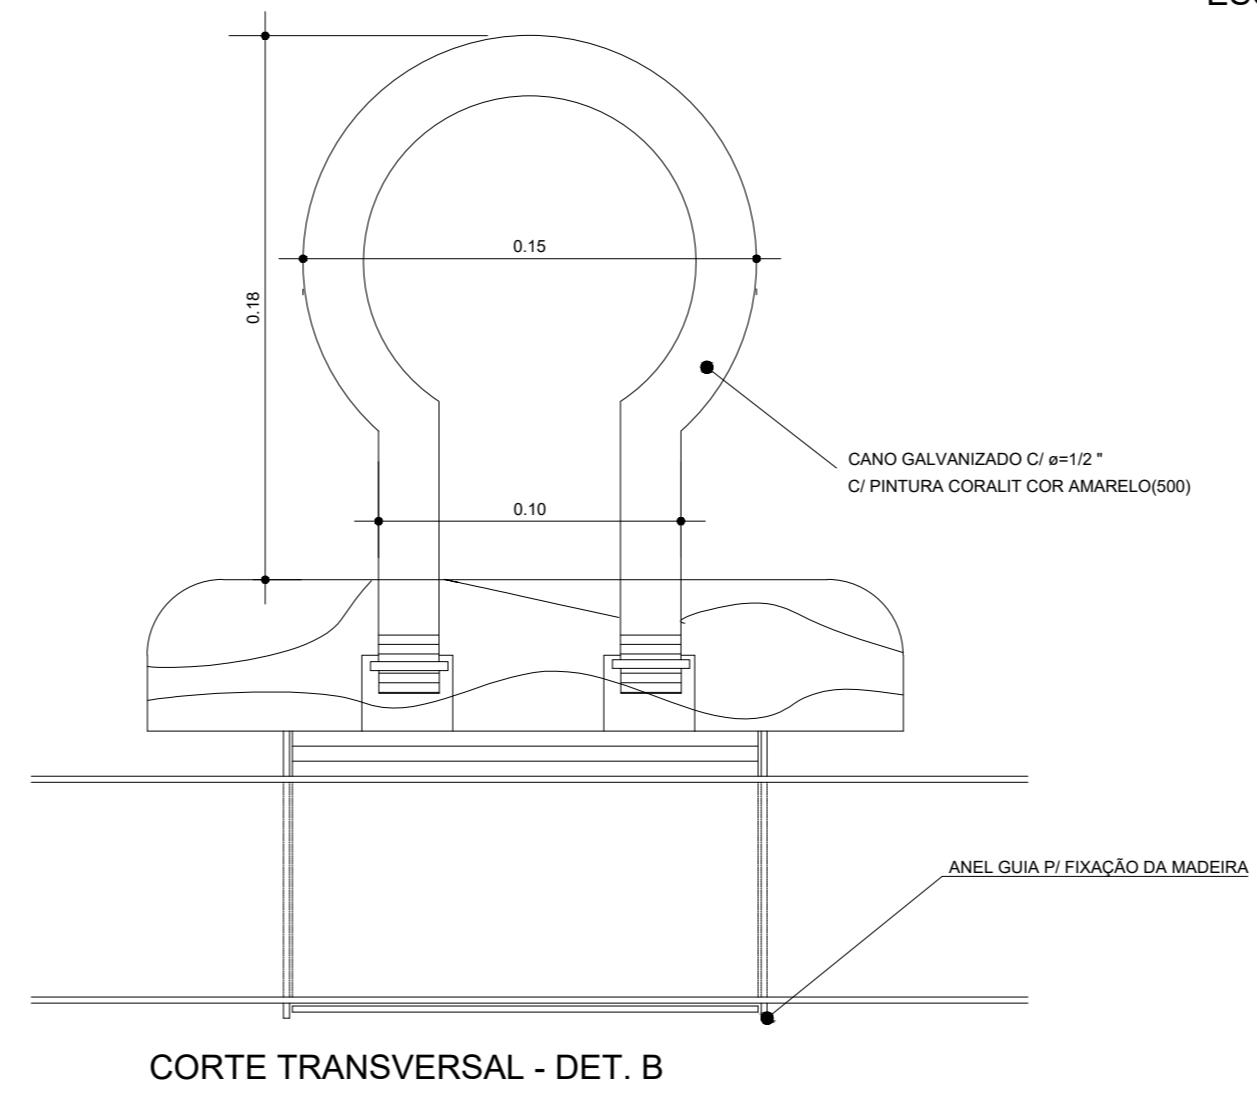
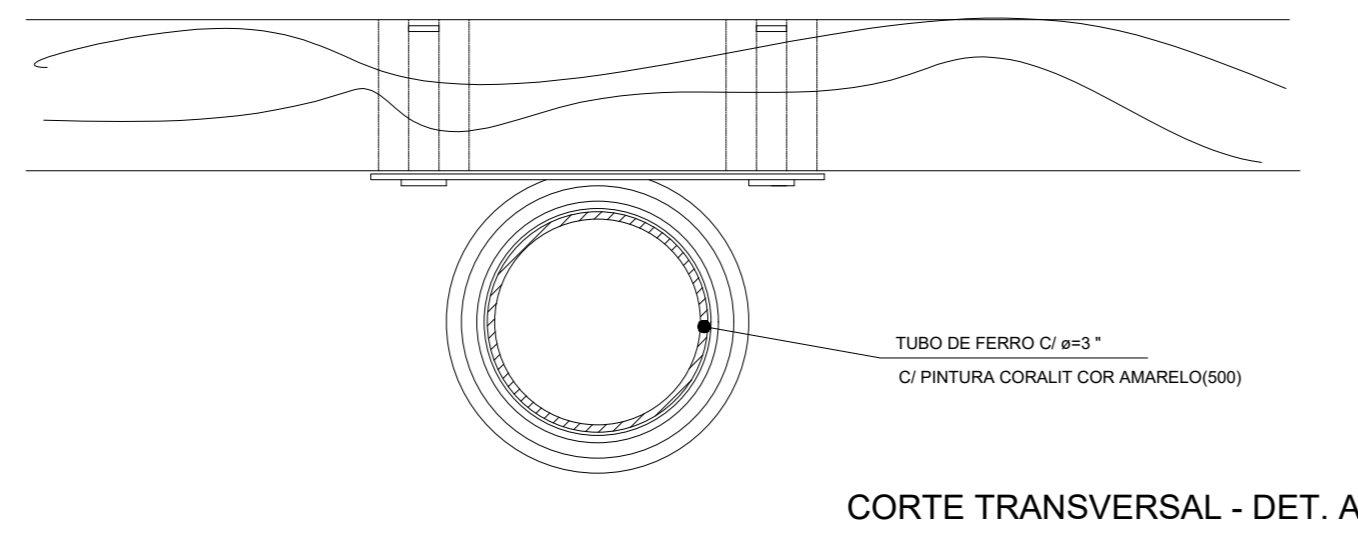
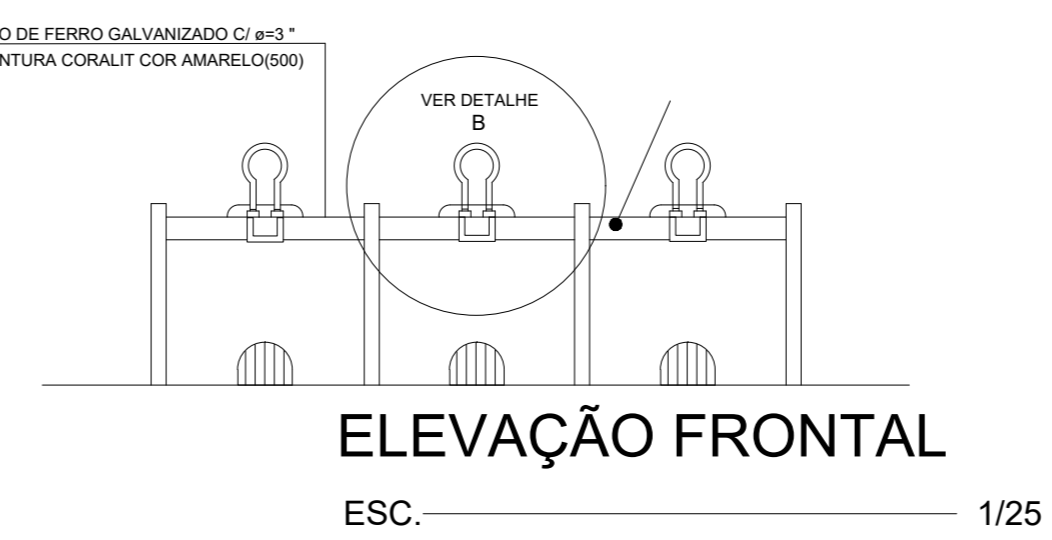
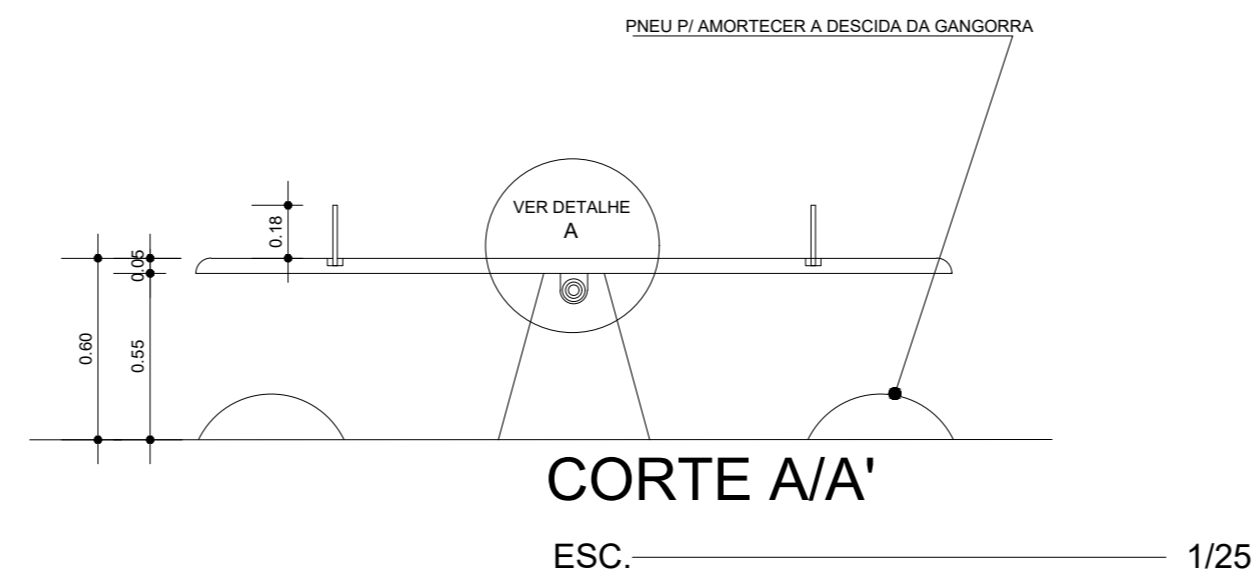
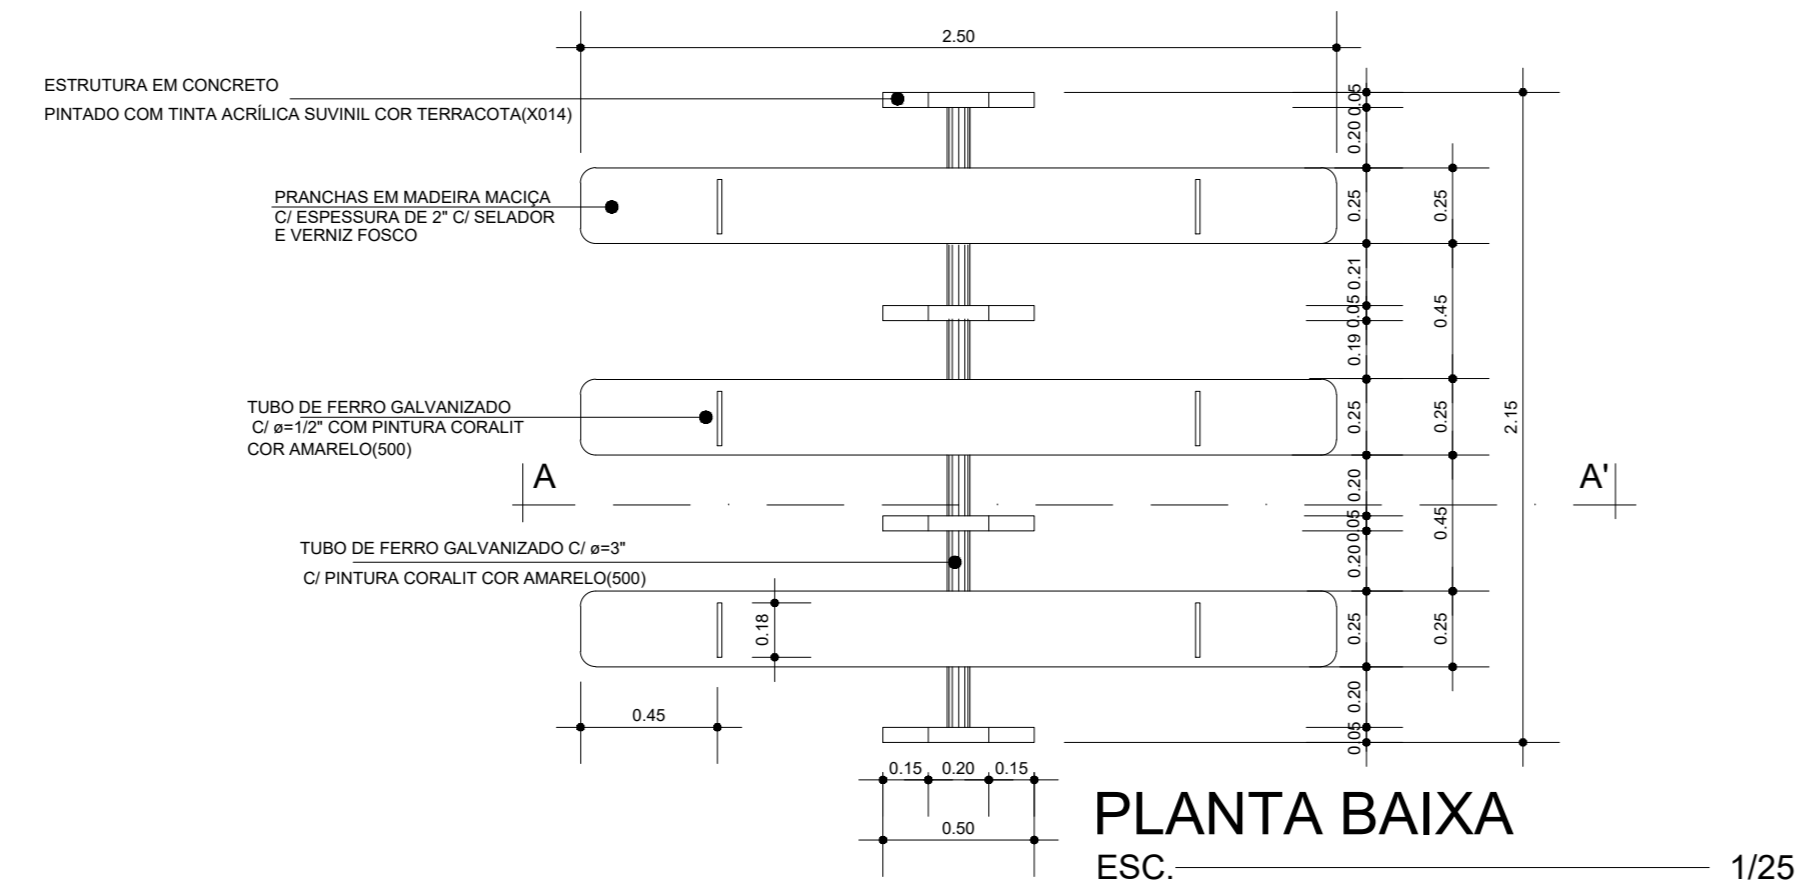


GANGORRA

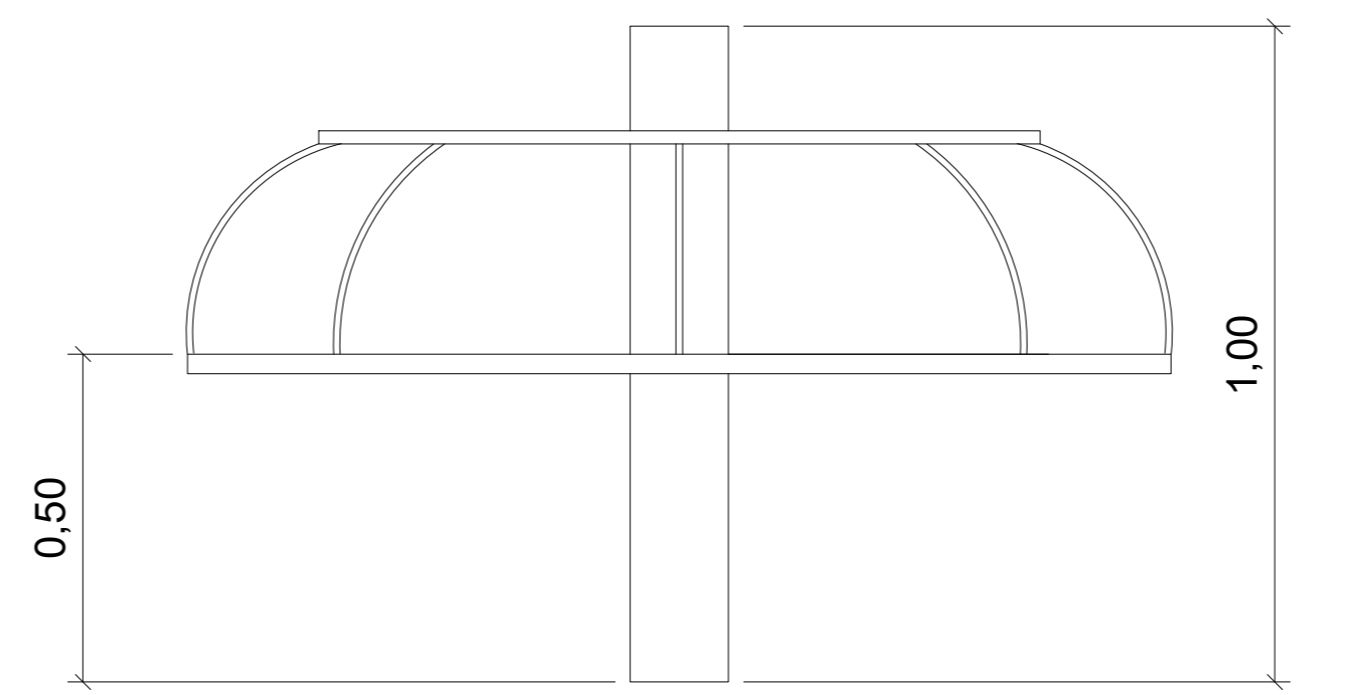

GIRADOR

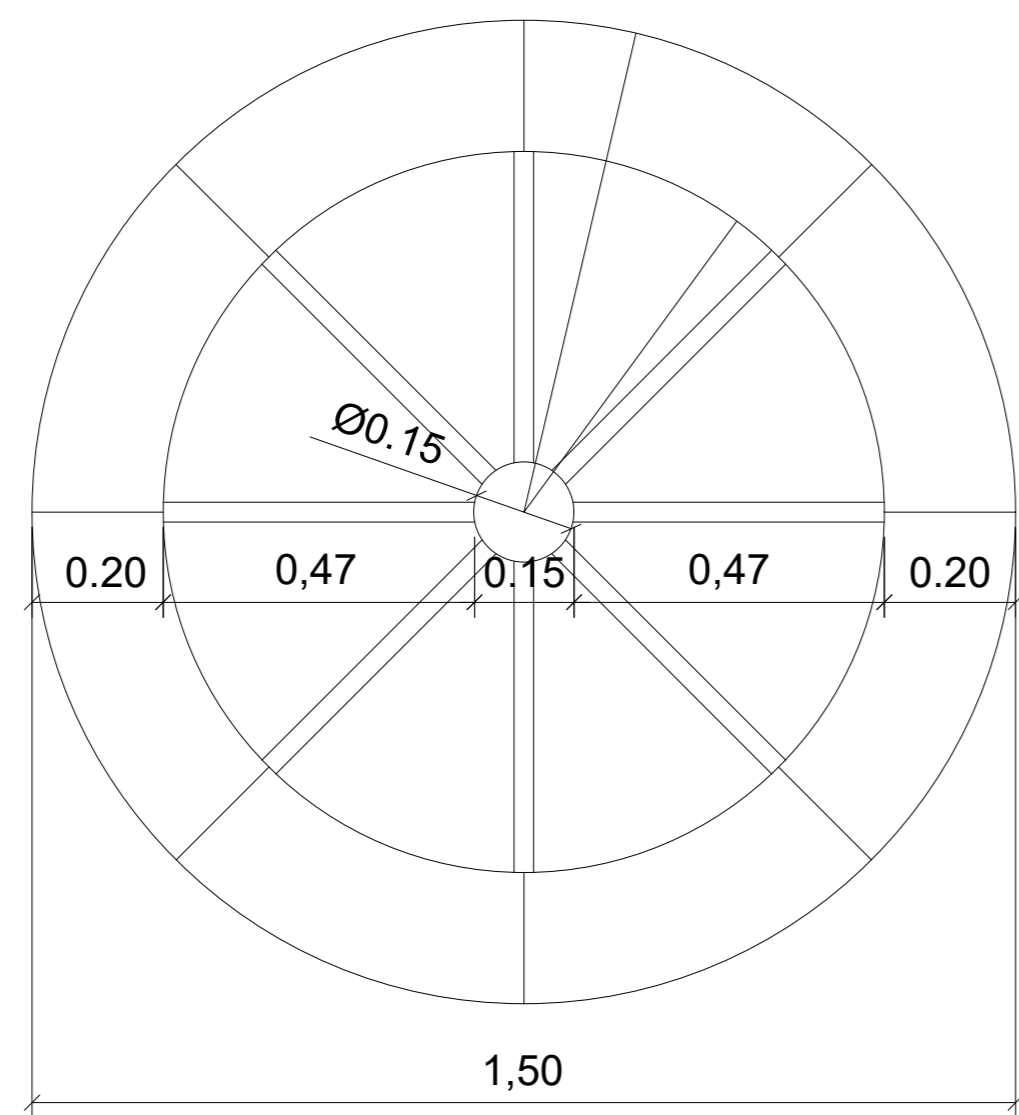

DESENHOS DE REFERÊNCIA			
REV.	MODIFICAÇÃO	DATA	DESENHISTA

APROVAÇÃO:



**PREFEITURA MUNICIPAL
DE JACARÉ DOS HOMENS - AL**

PROPRIETÁRIO: _____

PREFEITURA MUNICIPAL DE JACARE DOS HOMENS - AL

PROJETO: _____

RUMO ASSESSORIA, CONSULTORIA E PROJETOS

RESPONSÁVEL TÉCNICO: _____

OBRA: **REFORMA DA PRAÇA JOSÉ TEÓFILO DA SILVA**
 PROJETO ARQUITETÔNICO DE REFORMA DA PRAÇA JOSÉ TEÓFILO DA SILVA
 LOCALIZADA NO CENTRO DO MUNICÍPIO DE JACARÉ DOS HOMENS- ALAGOAS

OBSERVAÇÃO: DETALHE GANGORRA
DETALHE GIRADOR

ÁREA DO TERRENO: ÁREA CONSTRUÍDA: ÁREA DE COBERTA:	DATA: MARÇO/2014	ARQ 10/12 REV - 00
DESENHO: WALLAS HENRIQUE/ FELIPE DE SÁI THALLES ANÍSIO	ESCALA: 1/25	

ARQ
10/12
REV - 00